



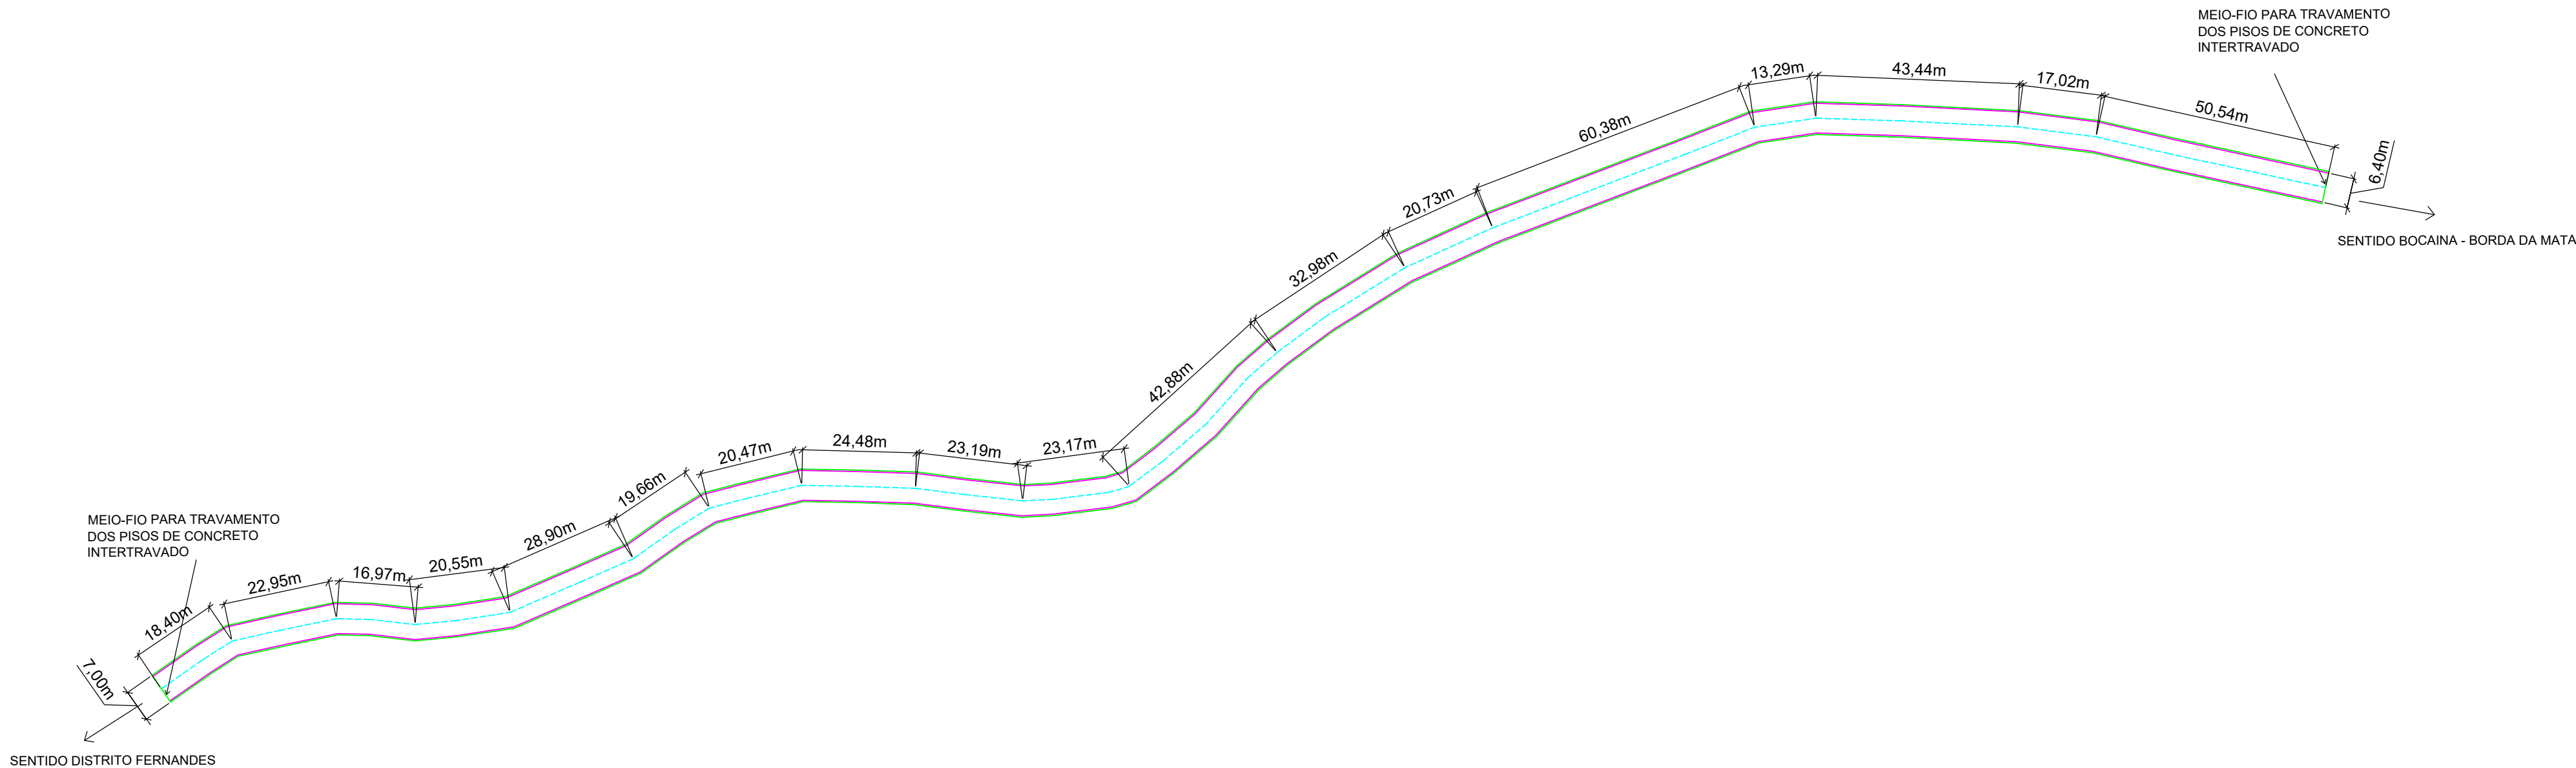

CROQUI DA ESTRADA
Esc: 1: 1000

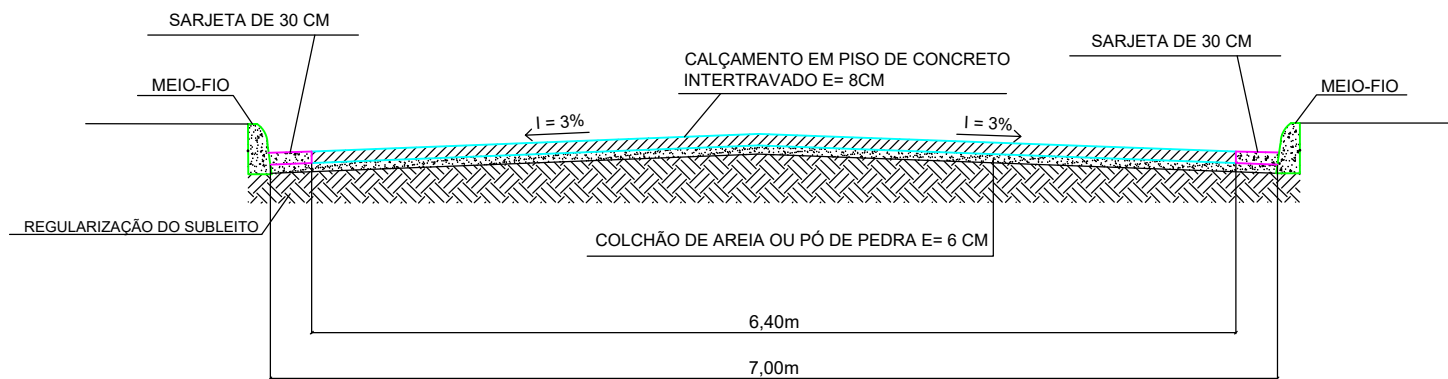

CORTE TRANSVERSAL
Esc: 1: 50


LEGENDA

MEIO-FIO


SARJETA

EIXO DA ESTRADA

RESUMO				
APLICADO EM:	DIMENSÃO	MEIO FIO	SARJETA	PAVIMENTAÇÃO
ESTRADA VICINAL DE ACESSO DO DISTRITO FERNANDES À DIVISA COM O BAIRRO BOCAINA - BORDA DA MATA, DISTRITO FERNANDES, ZONA RURAL, TOCOS DO MOJI	500,00 x 6,40	1.014,00 m	1.000,00 m	3.200,00 m²

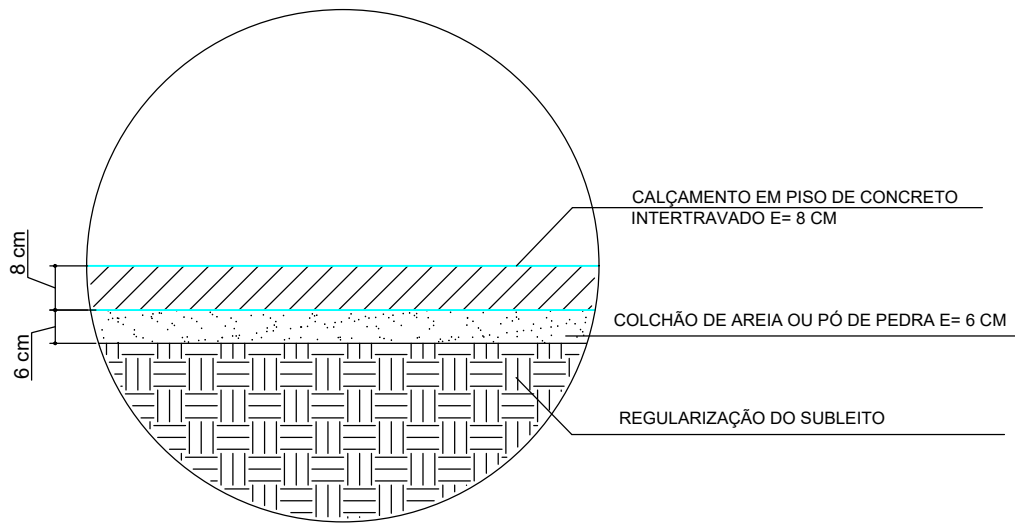

DETALHE - CAMADAS DE CALÇAMENTO
Esc: Sem Escala

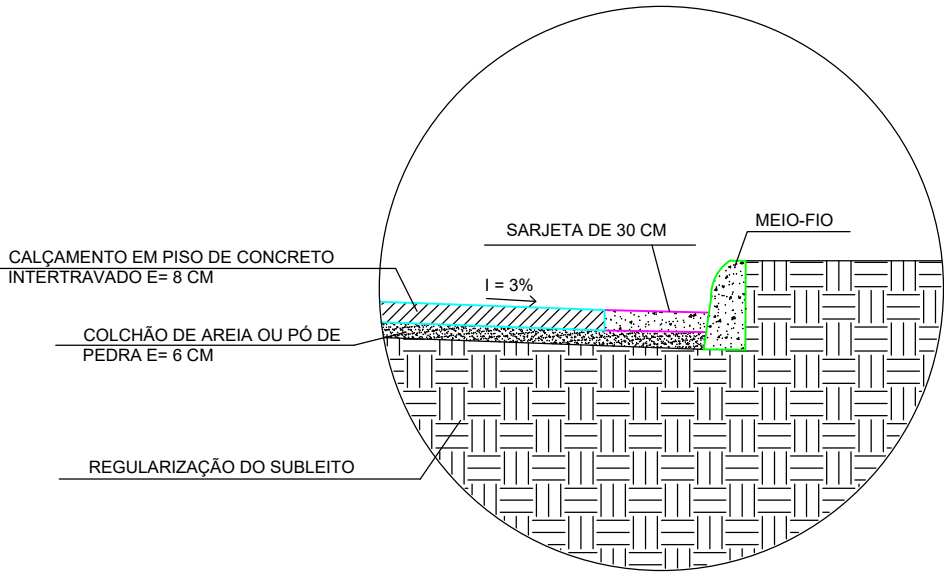

DETALHE - MEIO-FIO E SARJETA
Esc: Sem Escala

PROJETO	PAVIMENTAÇÃO DE VIAS PÚBLICAS		FOLHA	01/01
LOCAL	ESTRADA VICINAL DE ACESSO DO DISTRITO FERNANDES À DIVISA COM O BAIRRO BOCAINA (BORDA DA MATA)		DATA	11/09/2025
CONTEÚDO	CROQUI DA ESTRADA, CORTE TRANSVERSAL, DETALHES QUADRO RESUMO		ESCALA	INDICADAS
PROPRIETÁRIO	PREFEITURA MUNICIPAL DE TOCOS DO MOJI CNPJ: 01.601.656/0001-22		RESPONSÁVEL TÉCNICA	SARA HELENA DE PÁDUA CREA: MG - 237853