
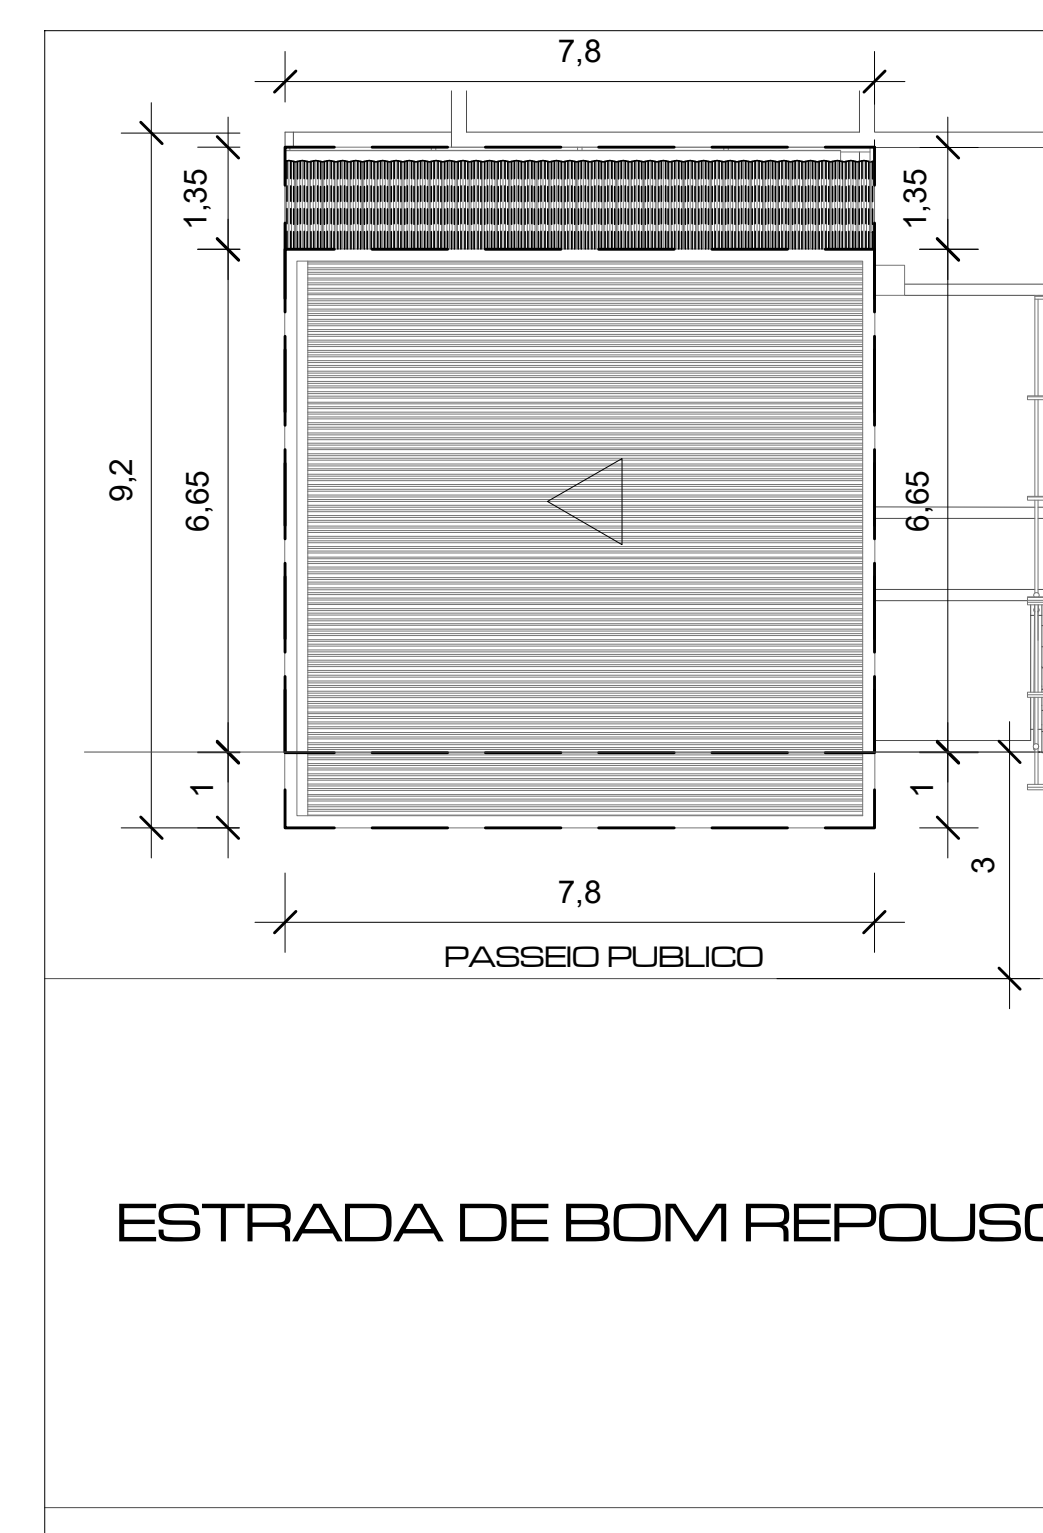
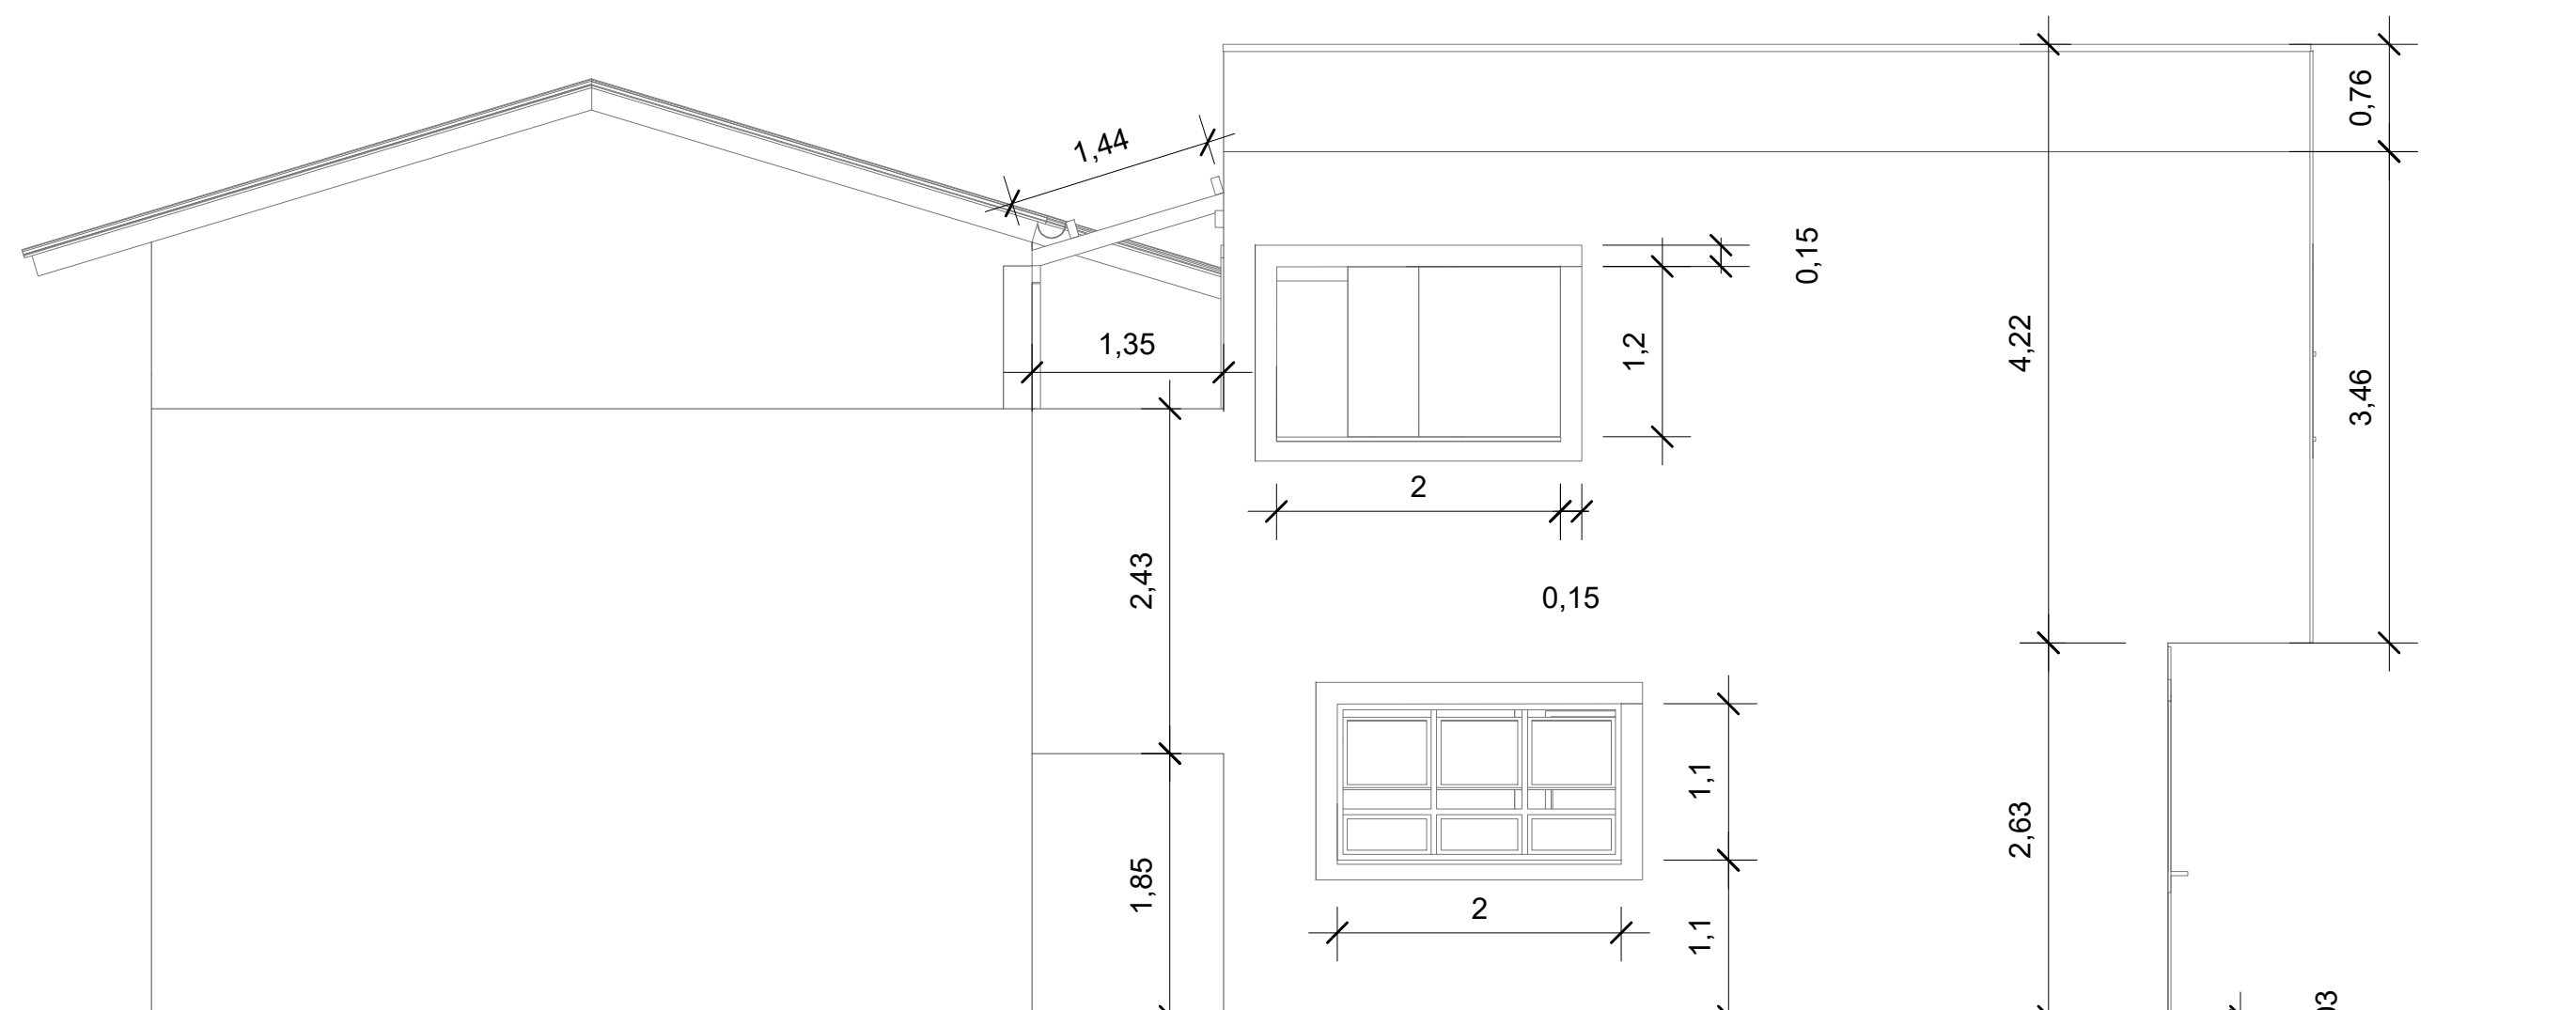
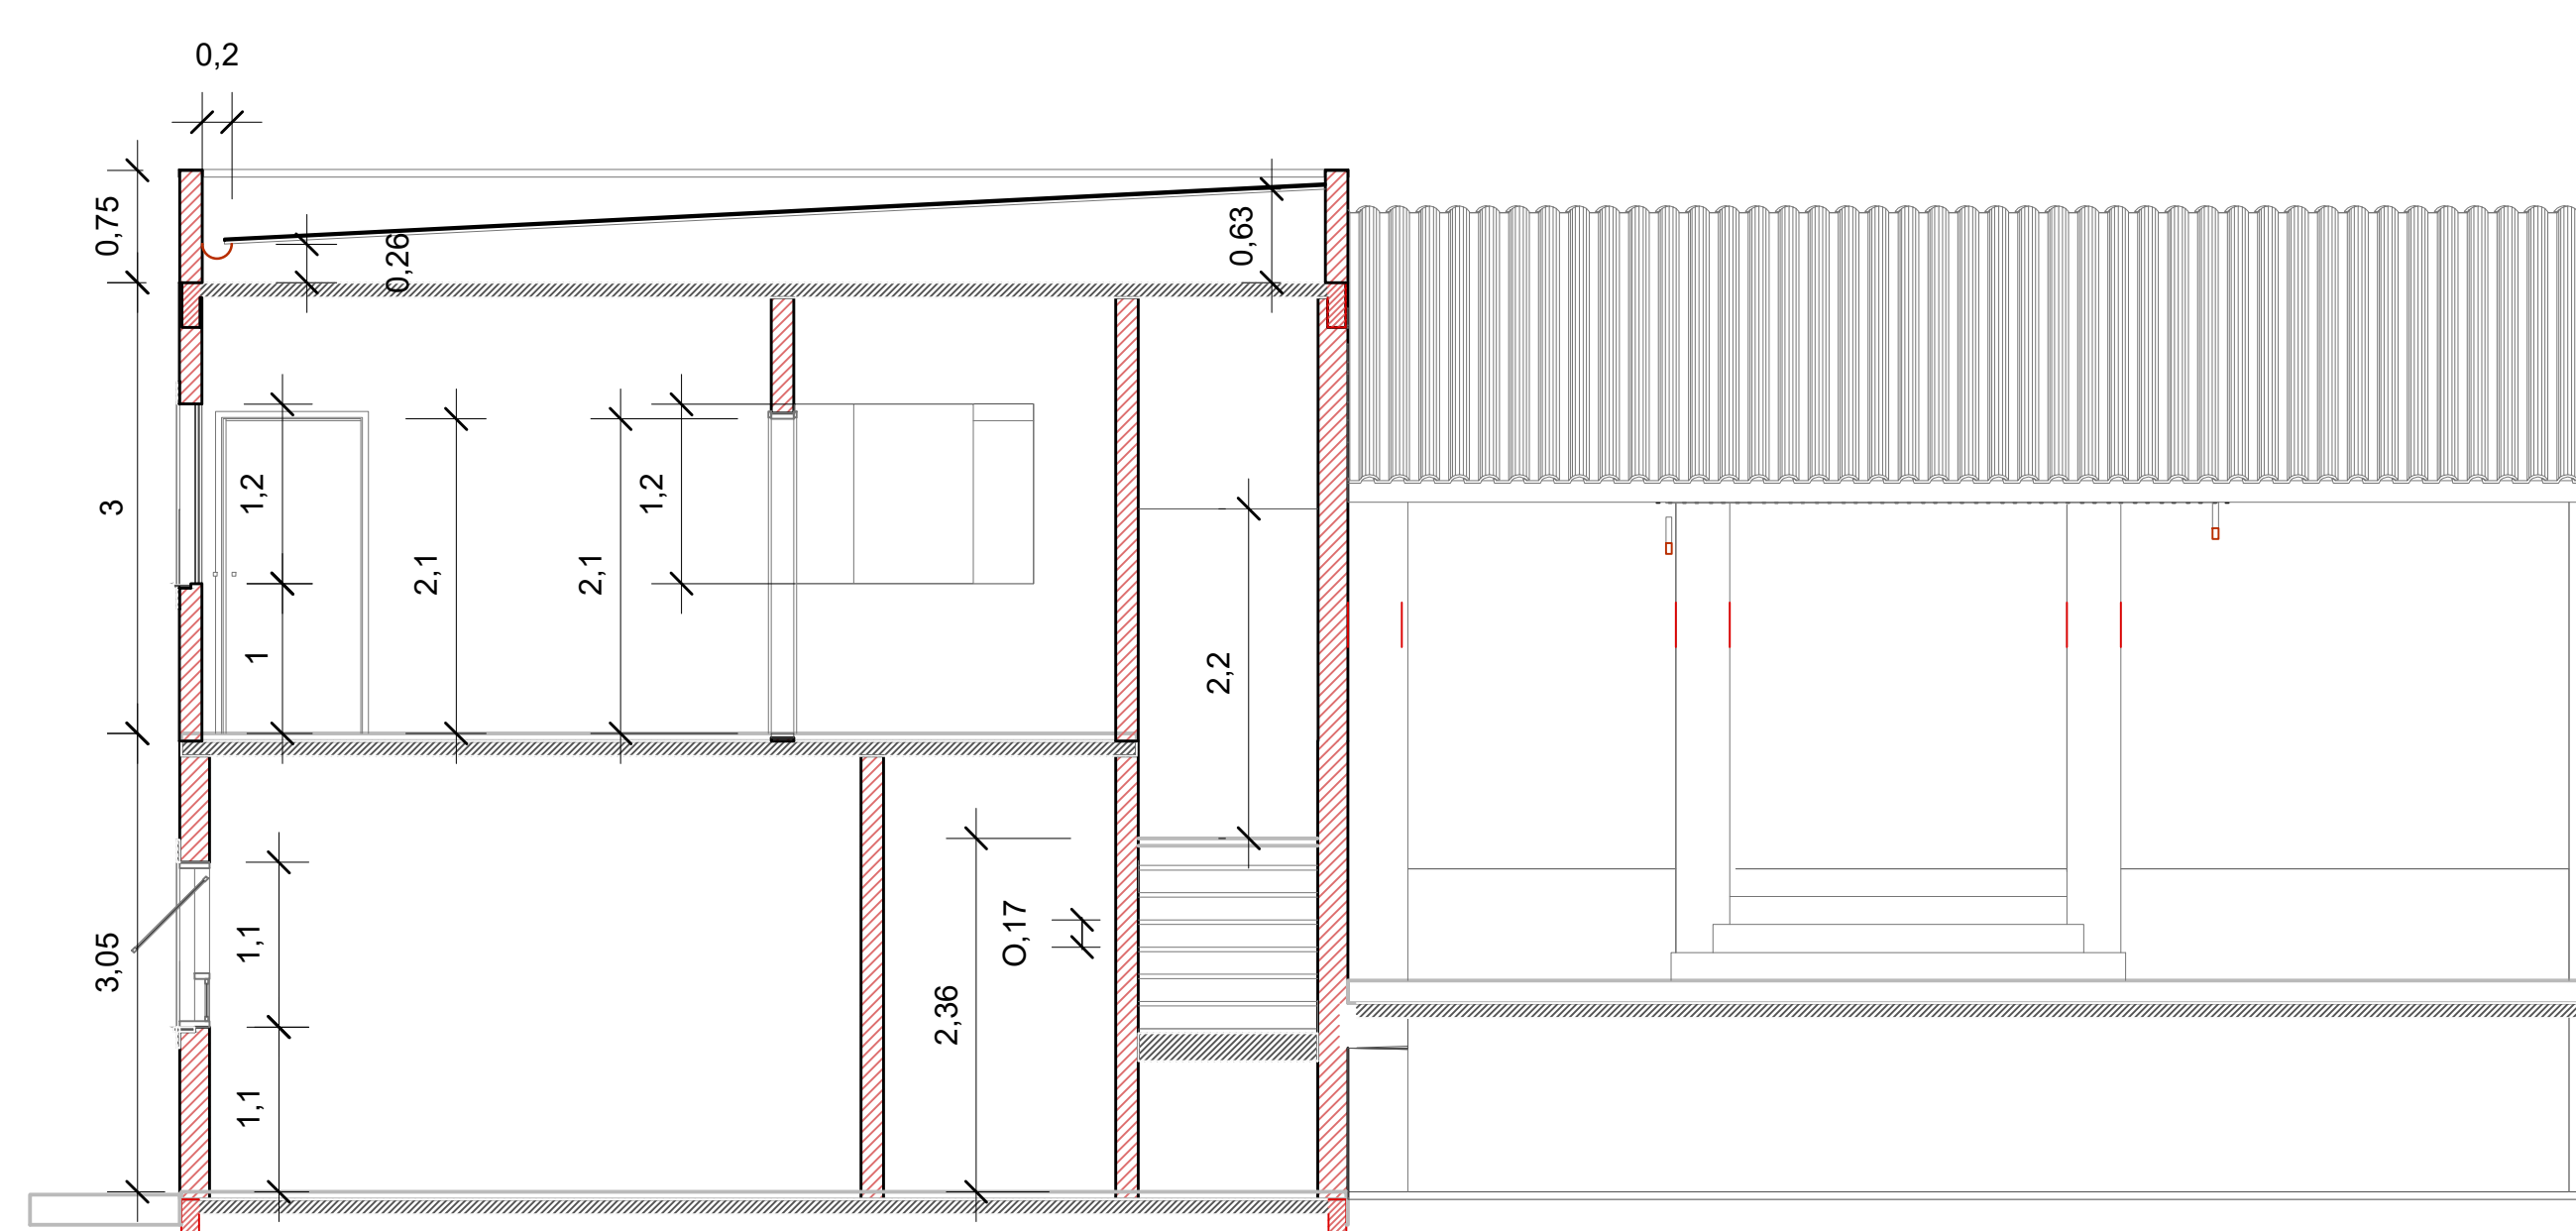
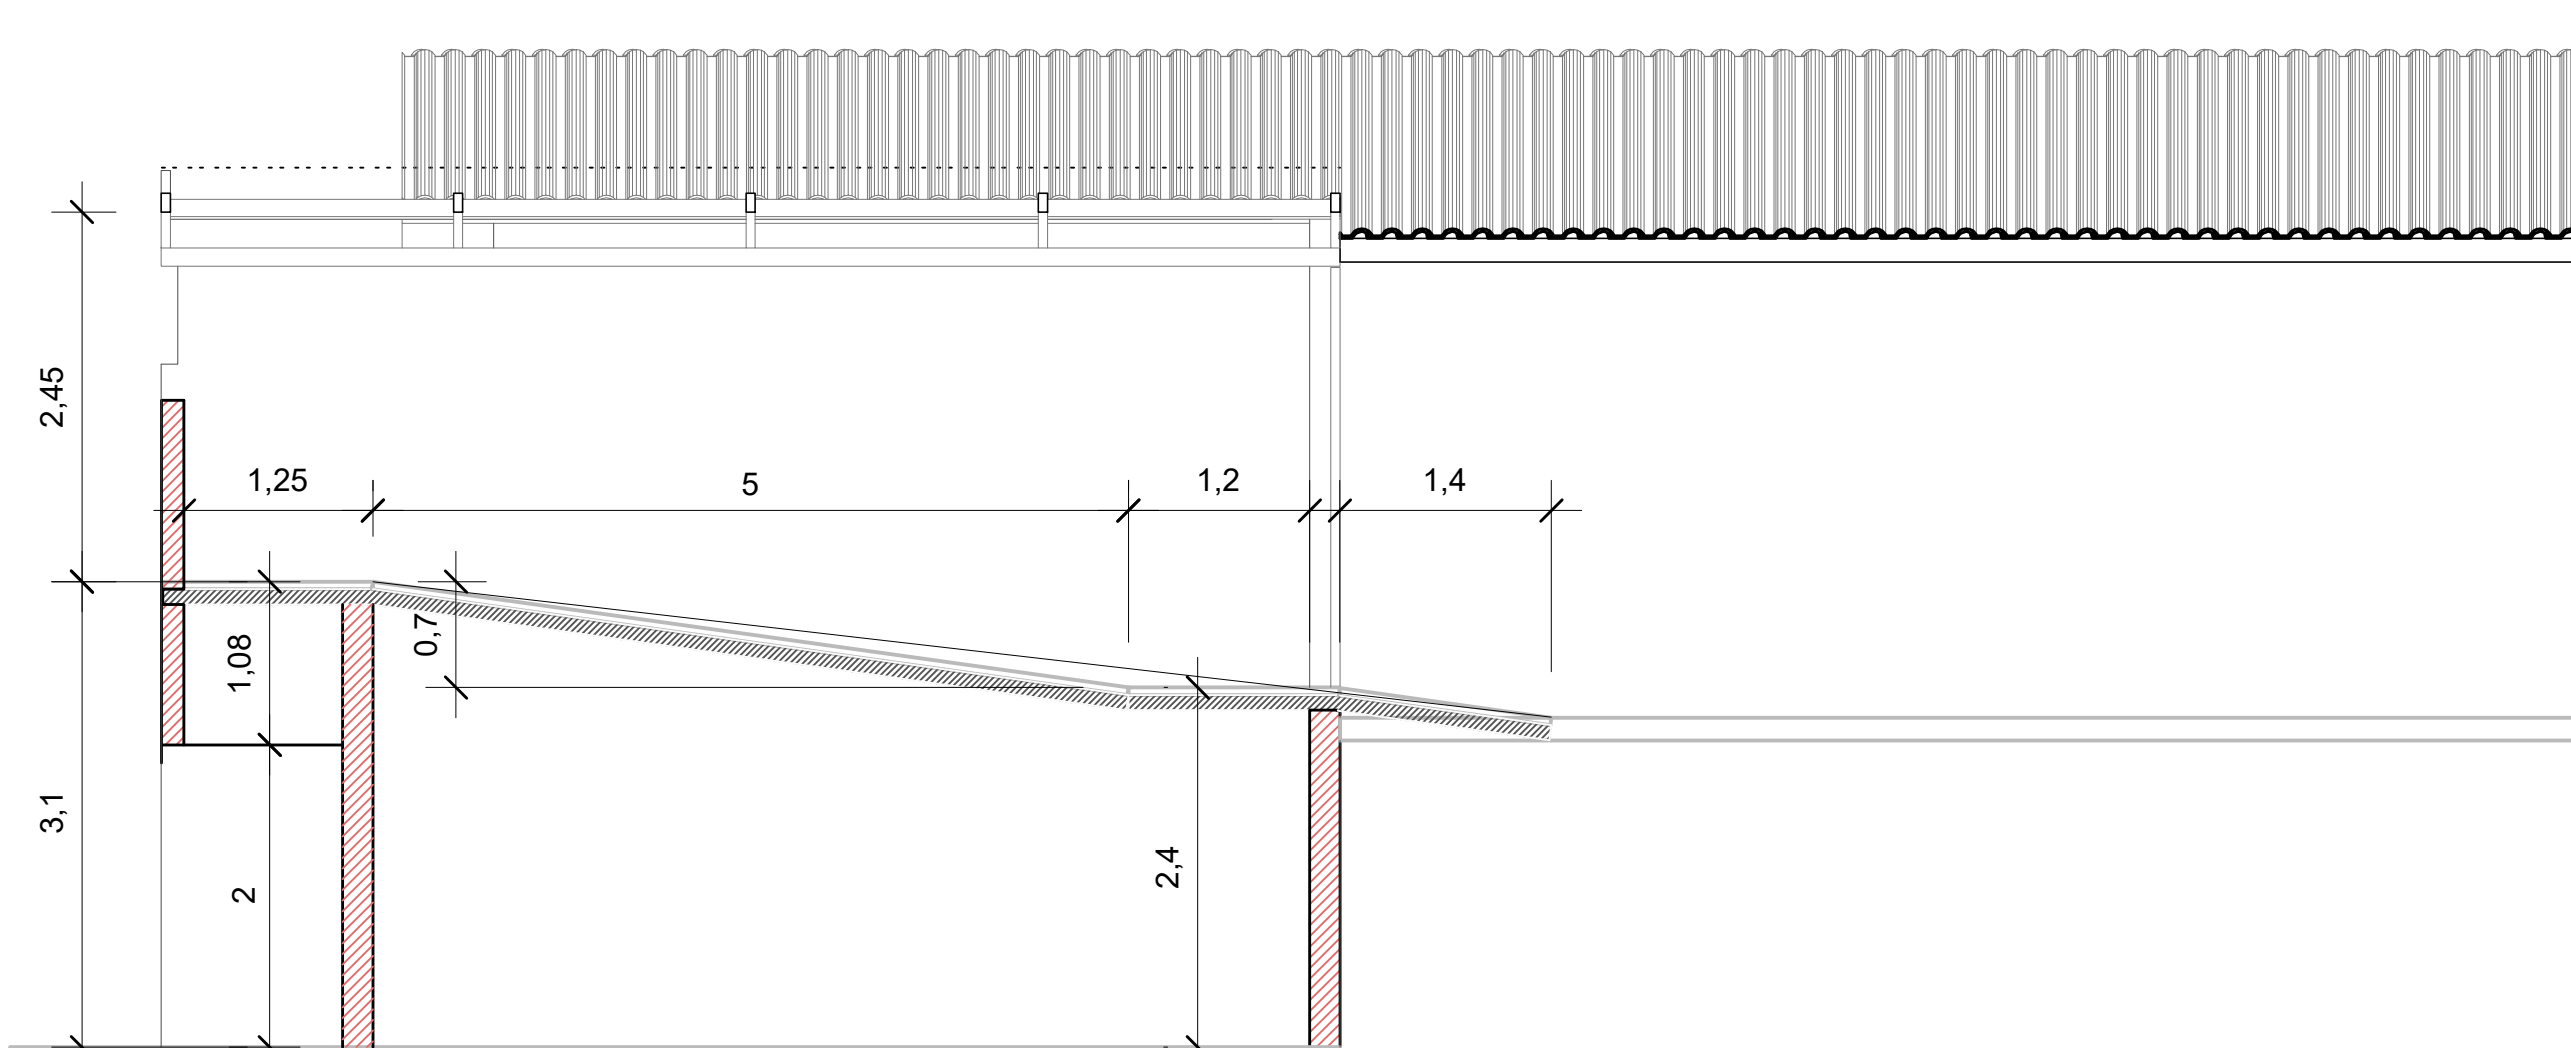
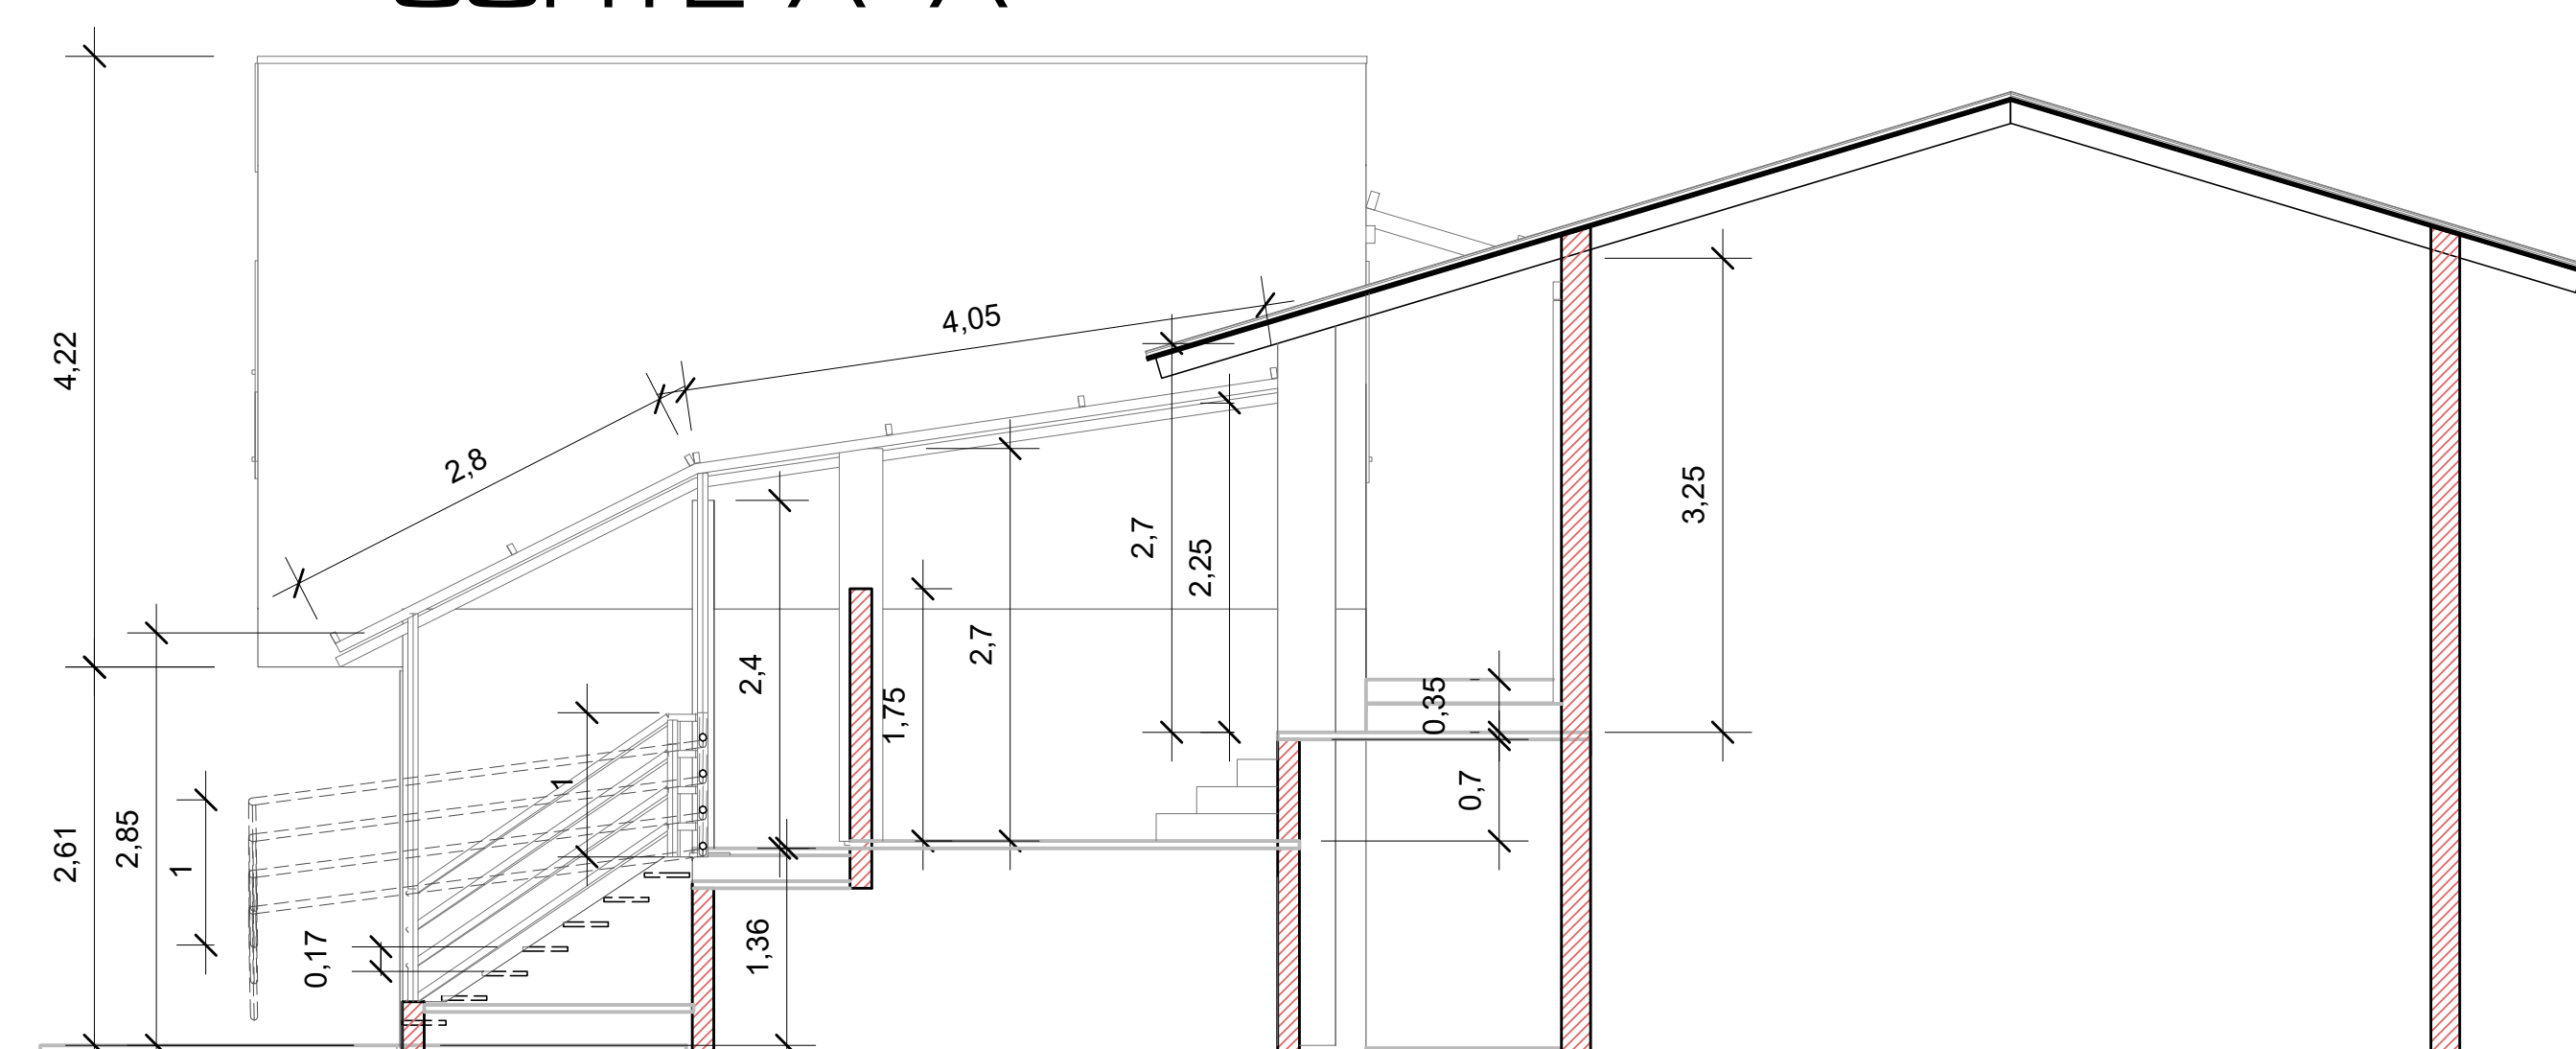
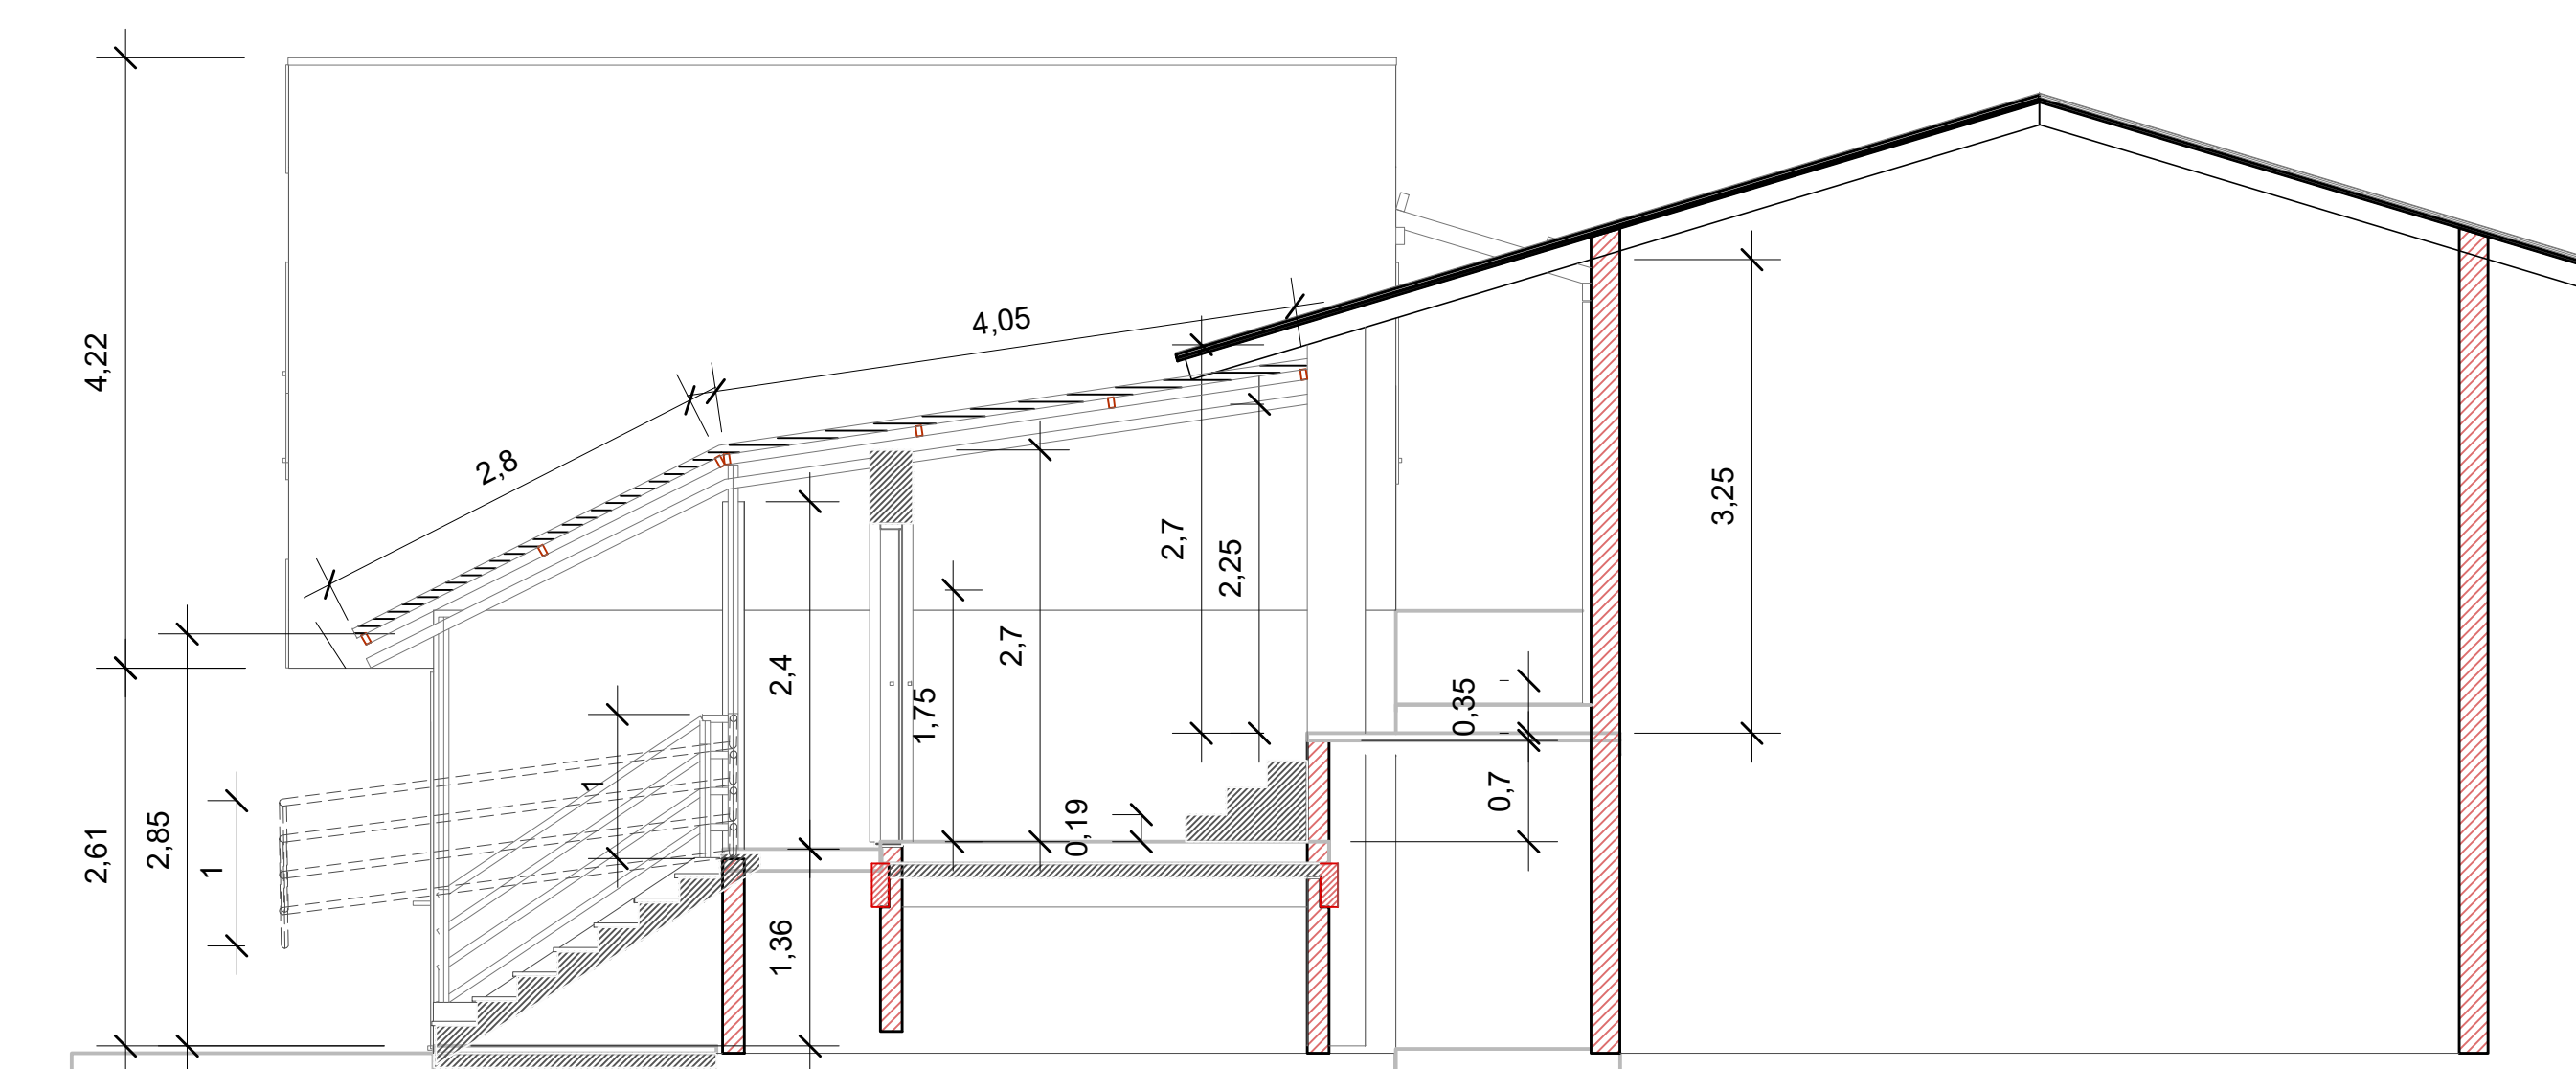
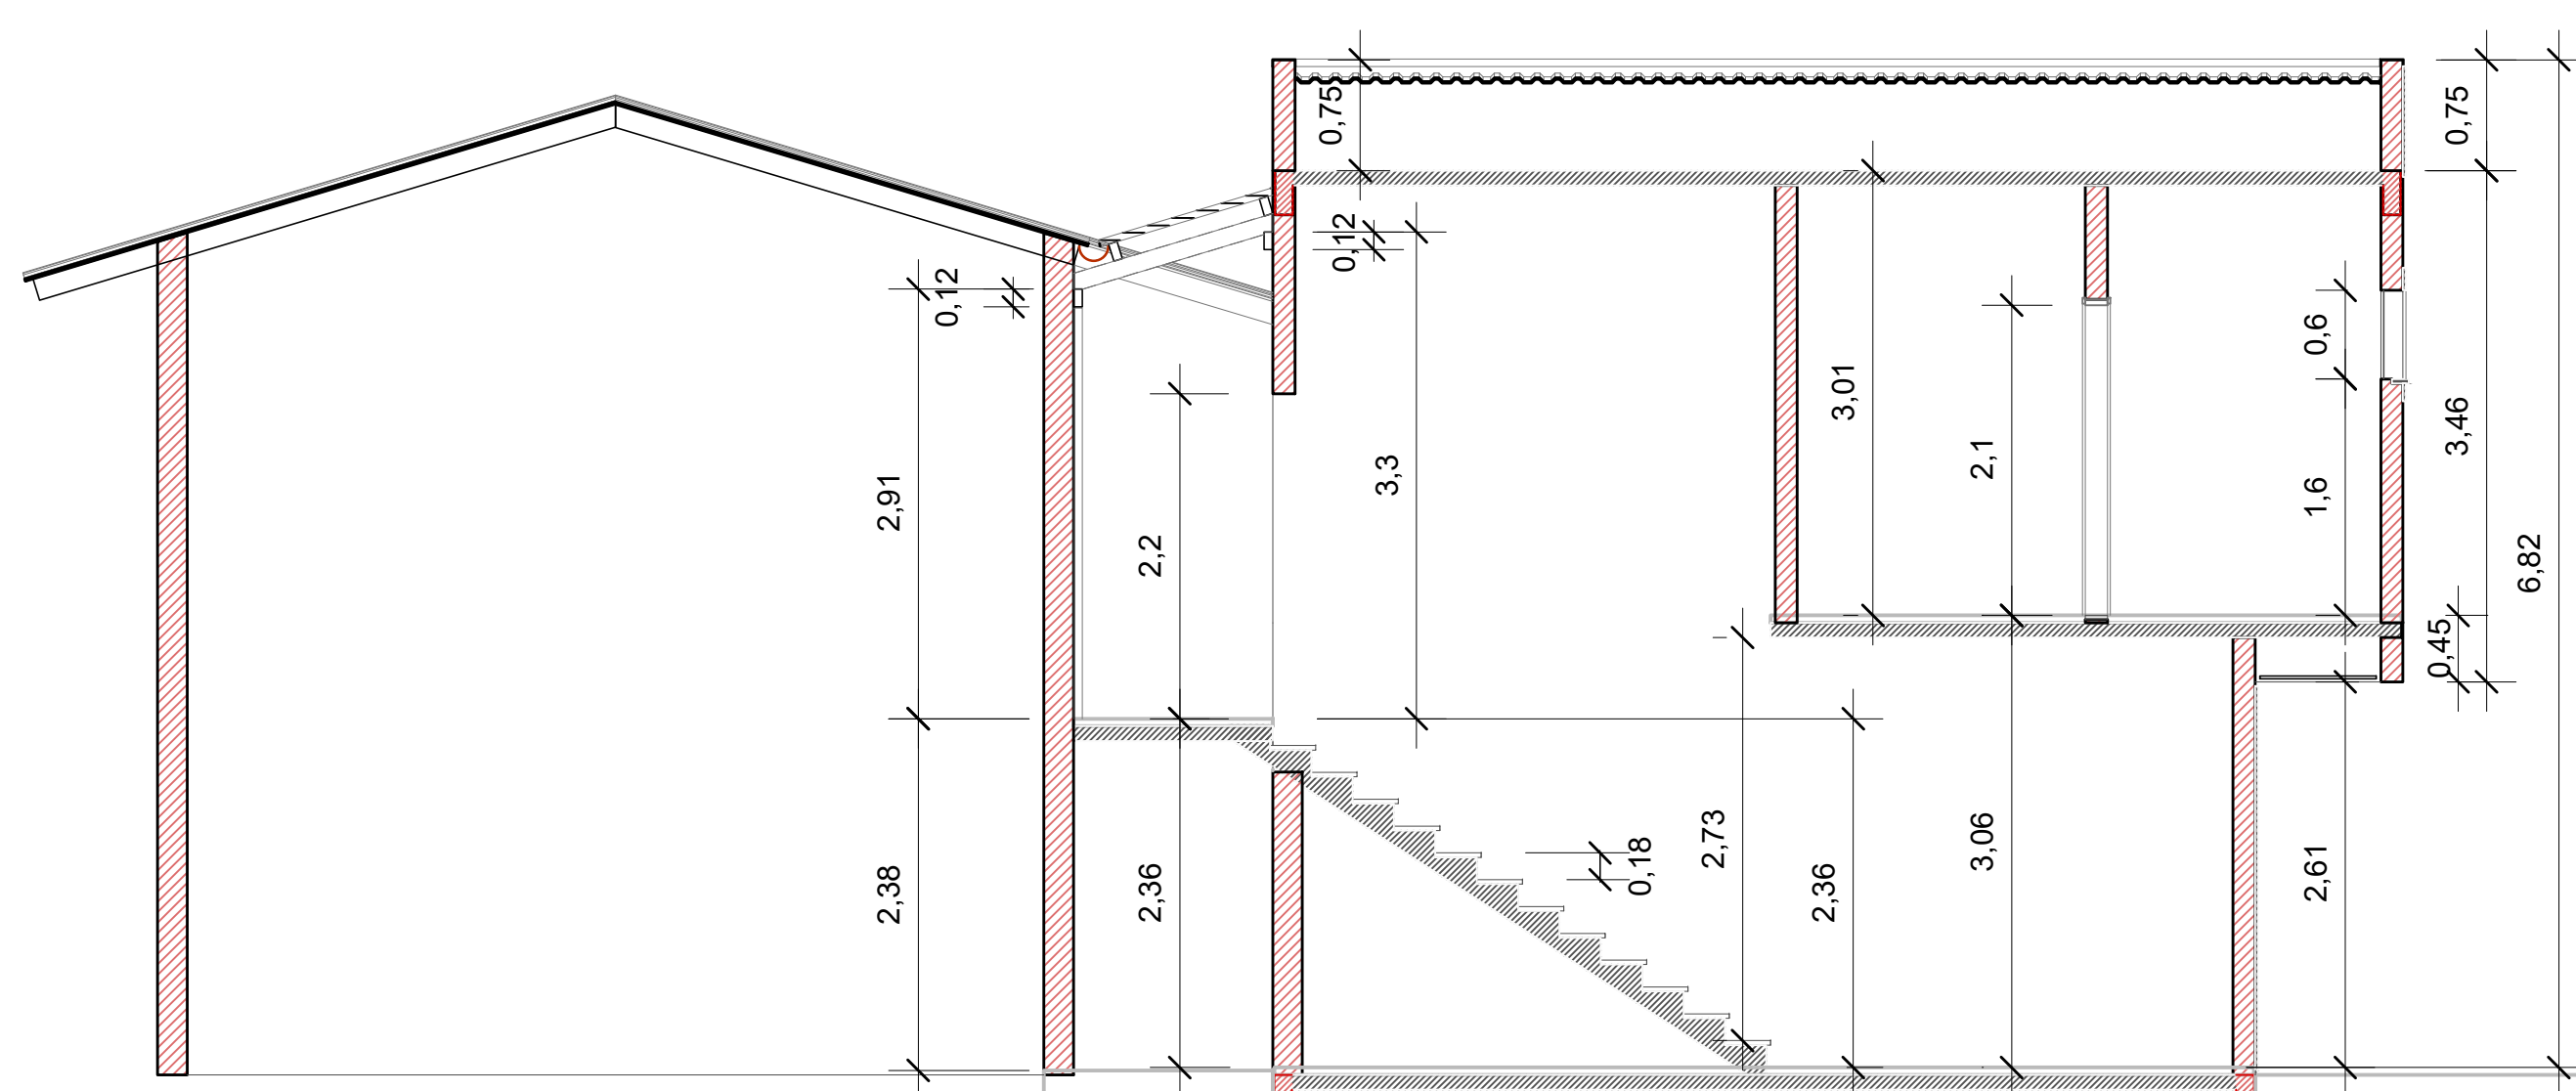
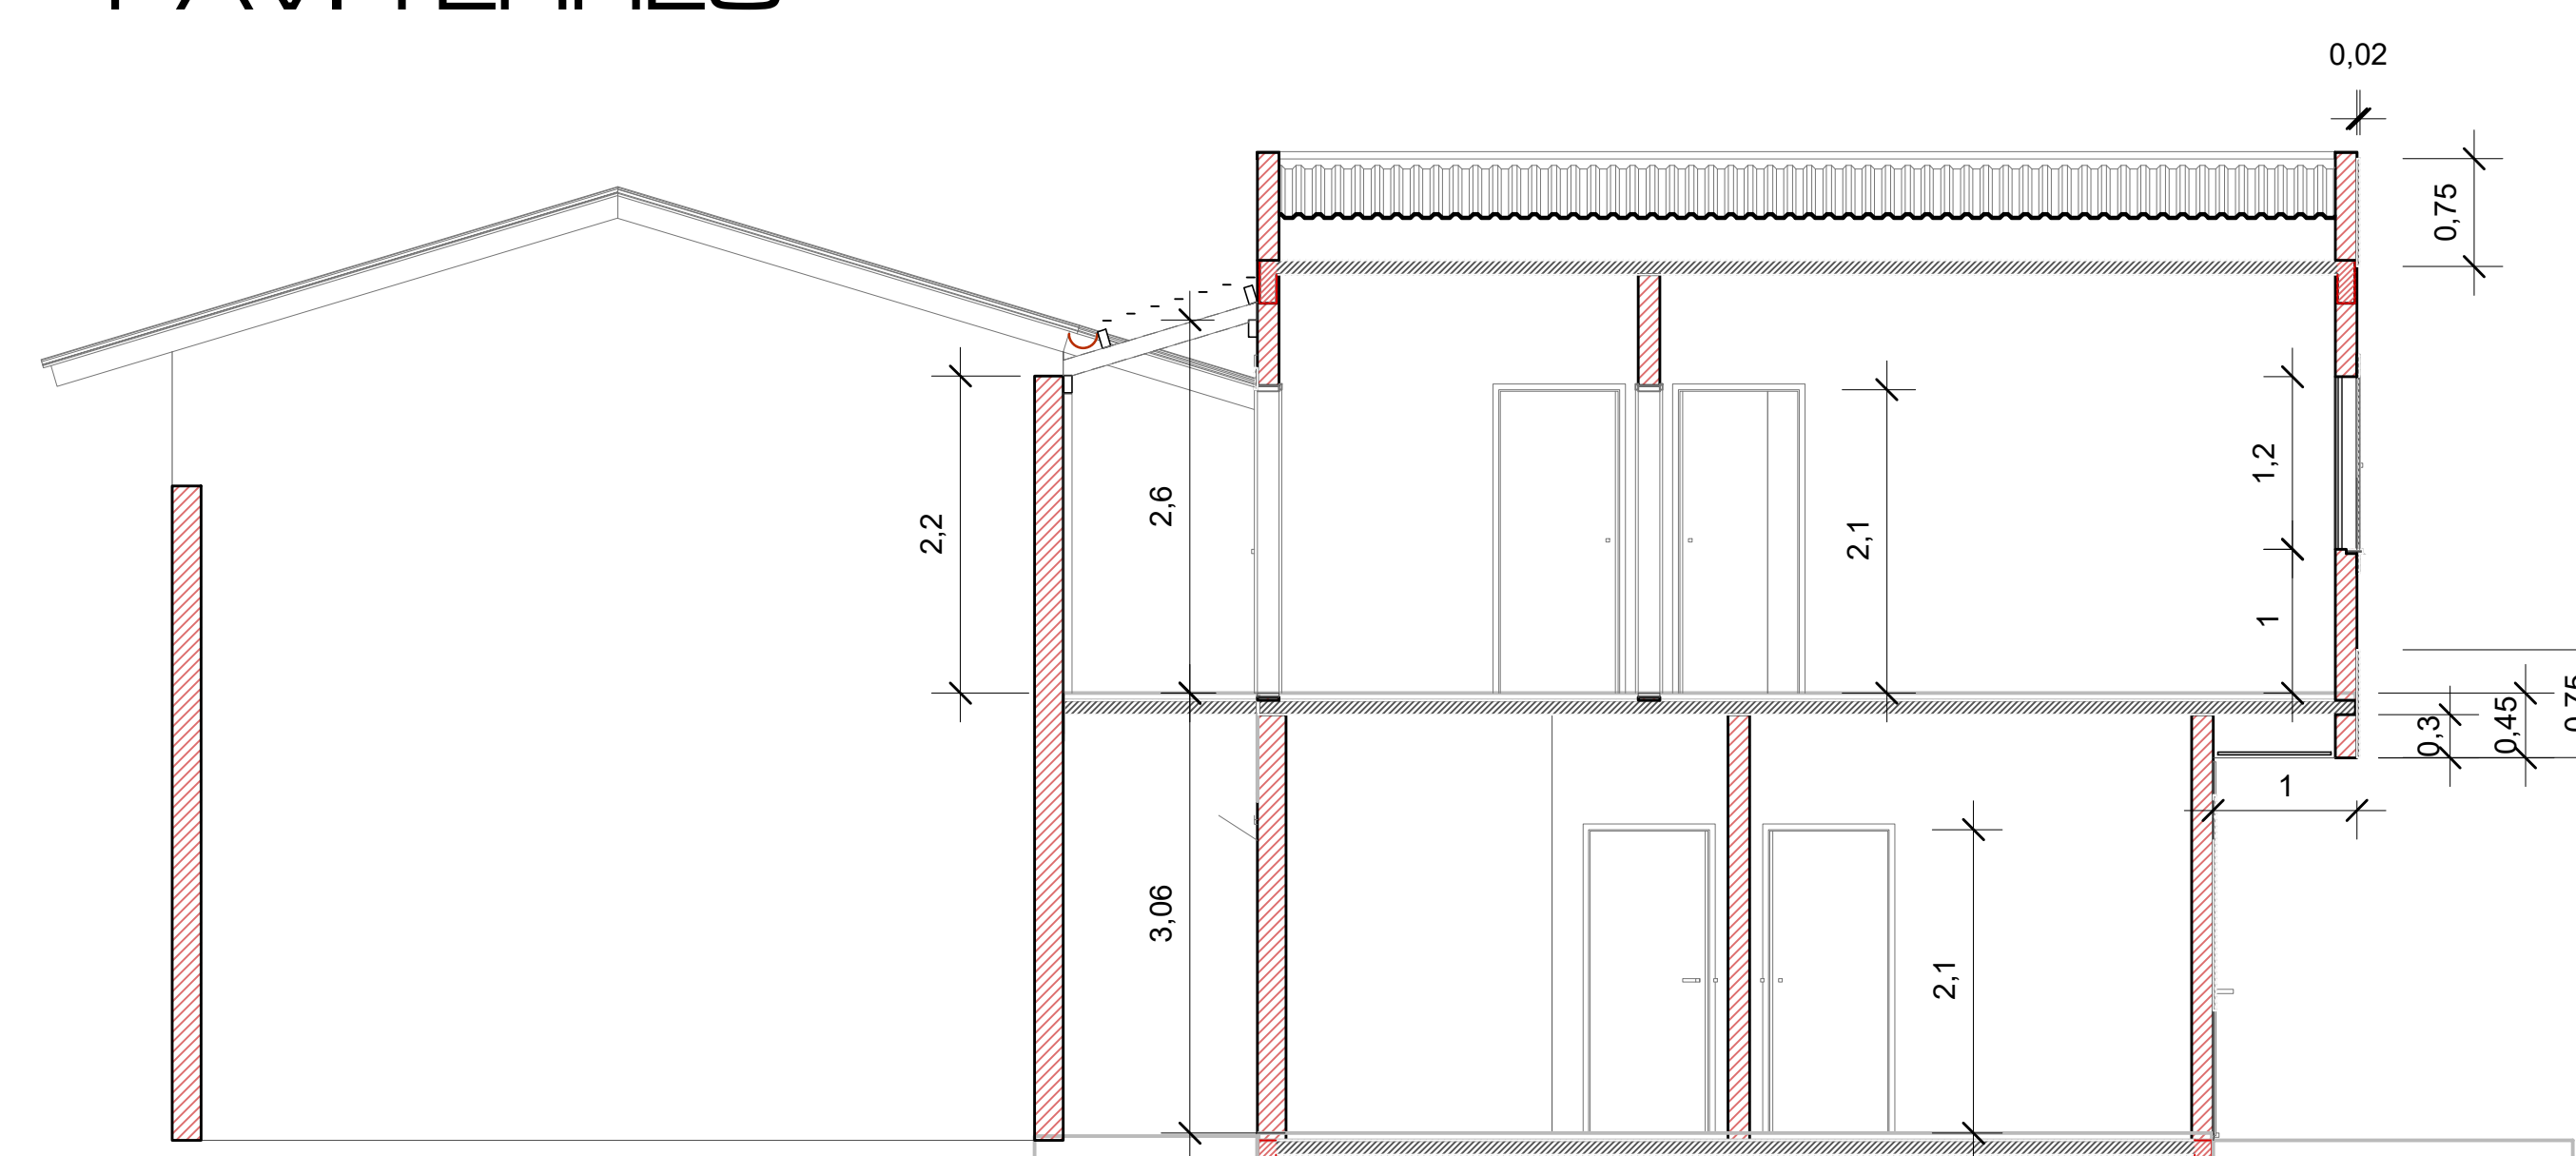
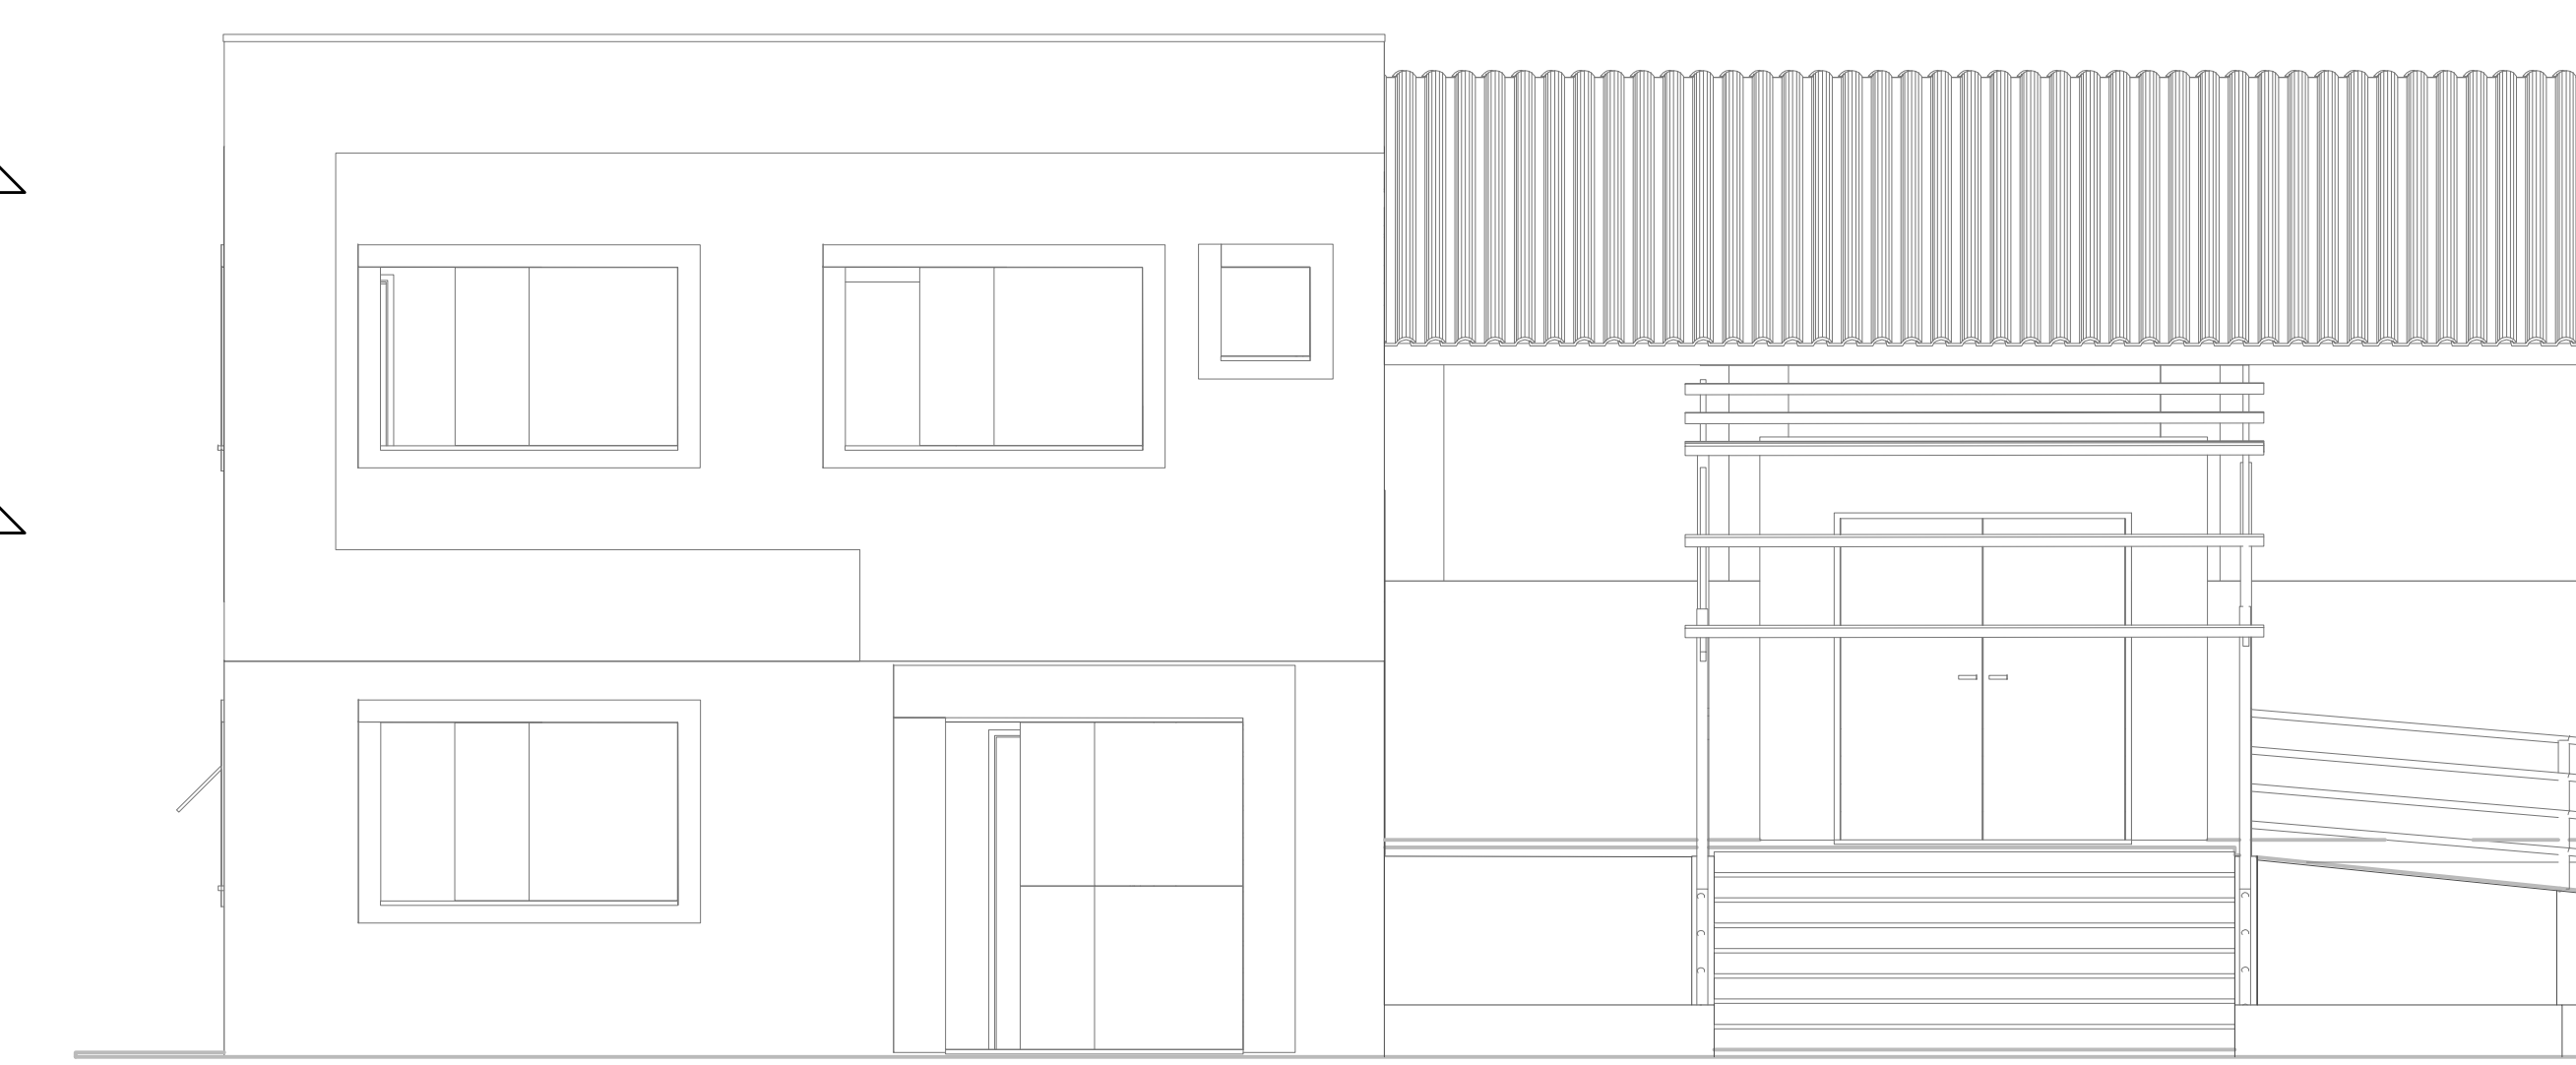
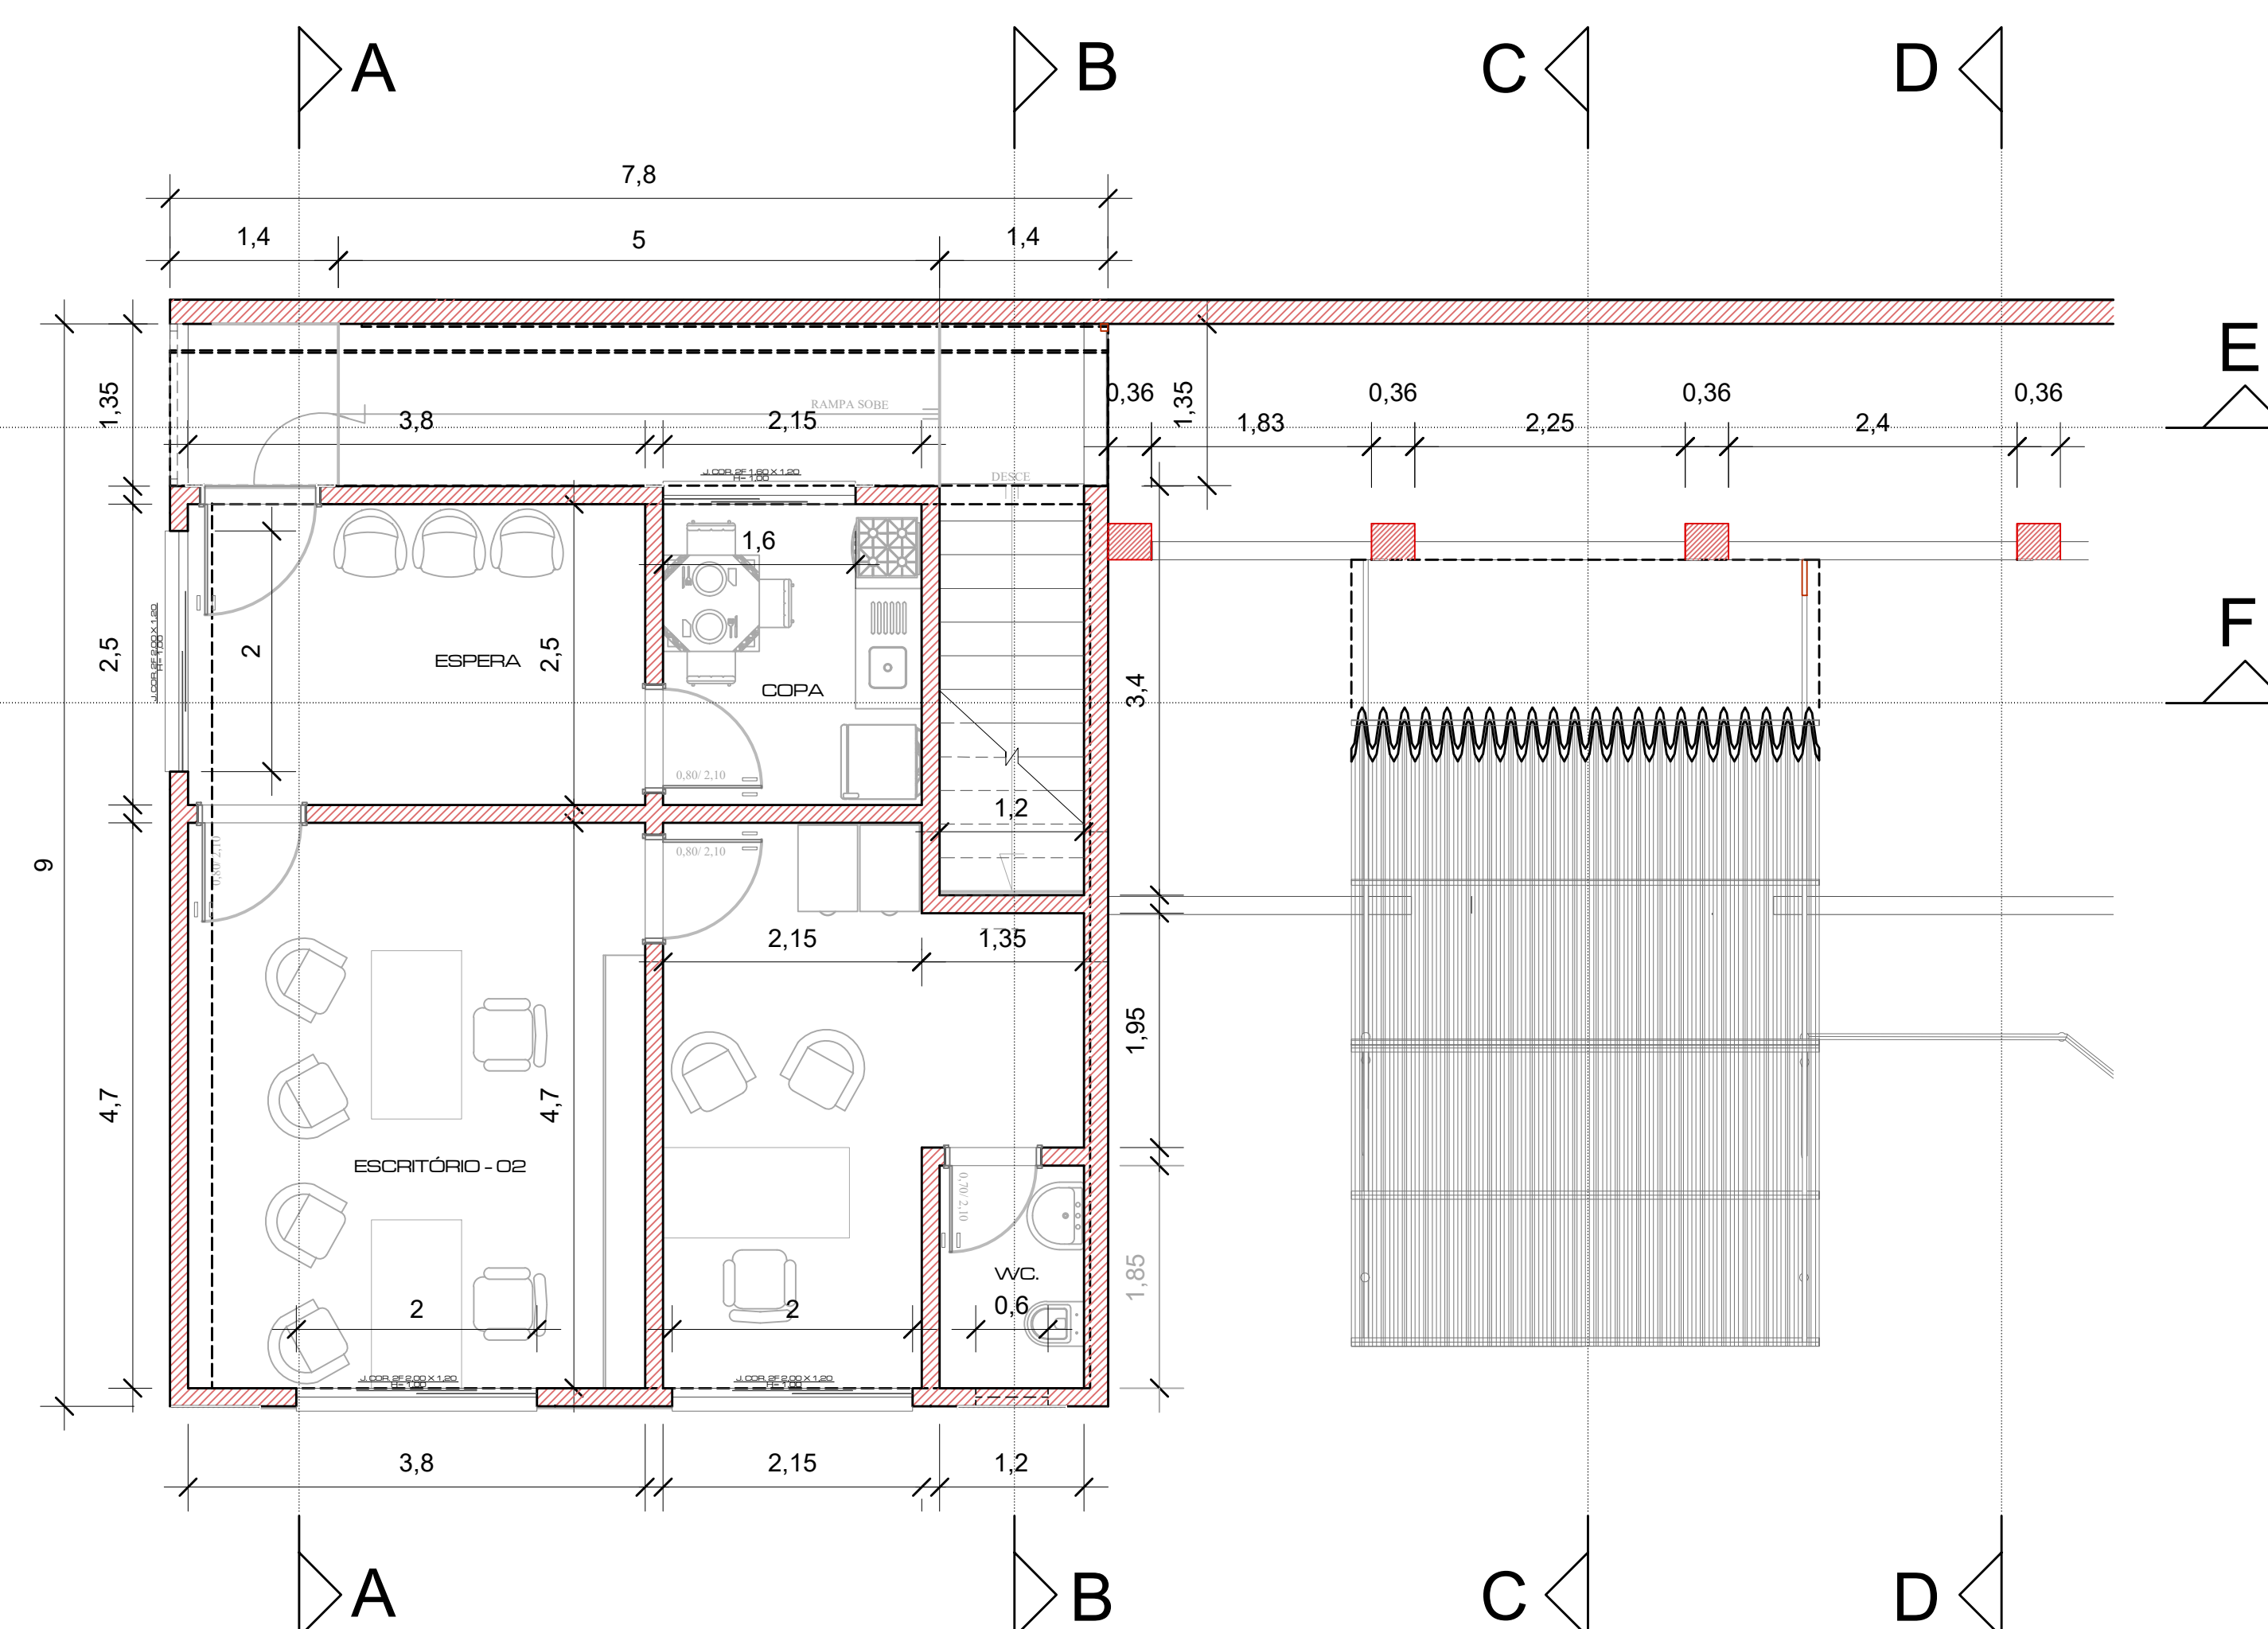


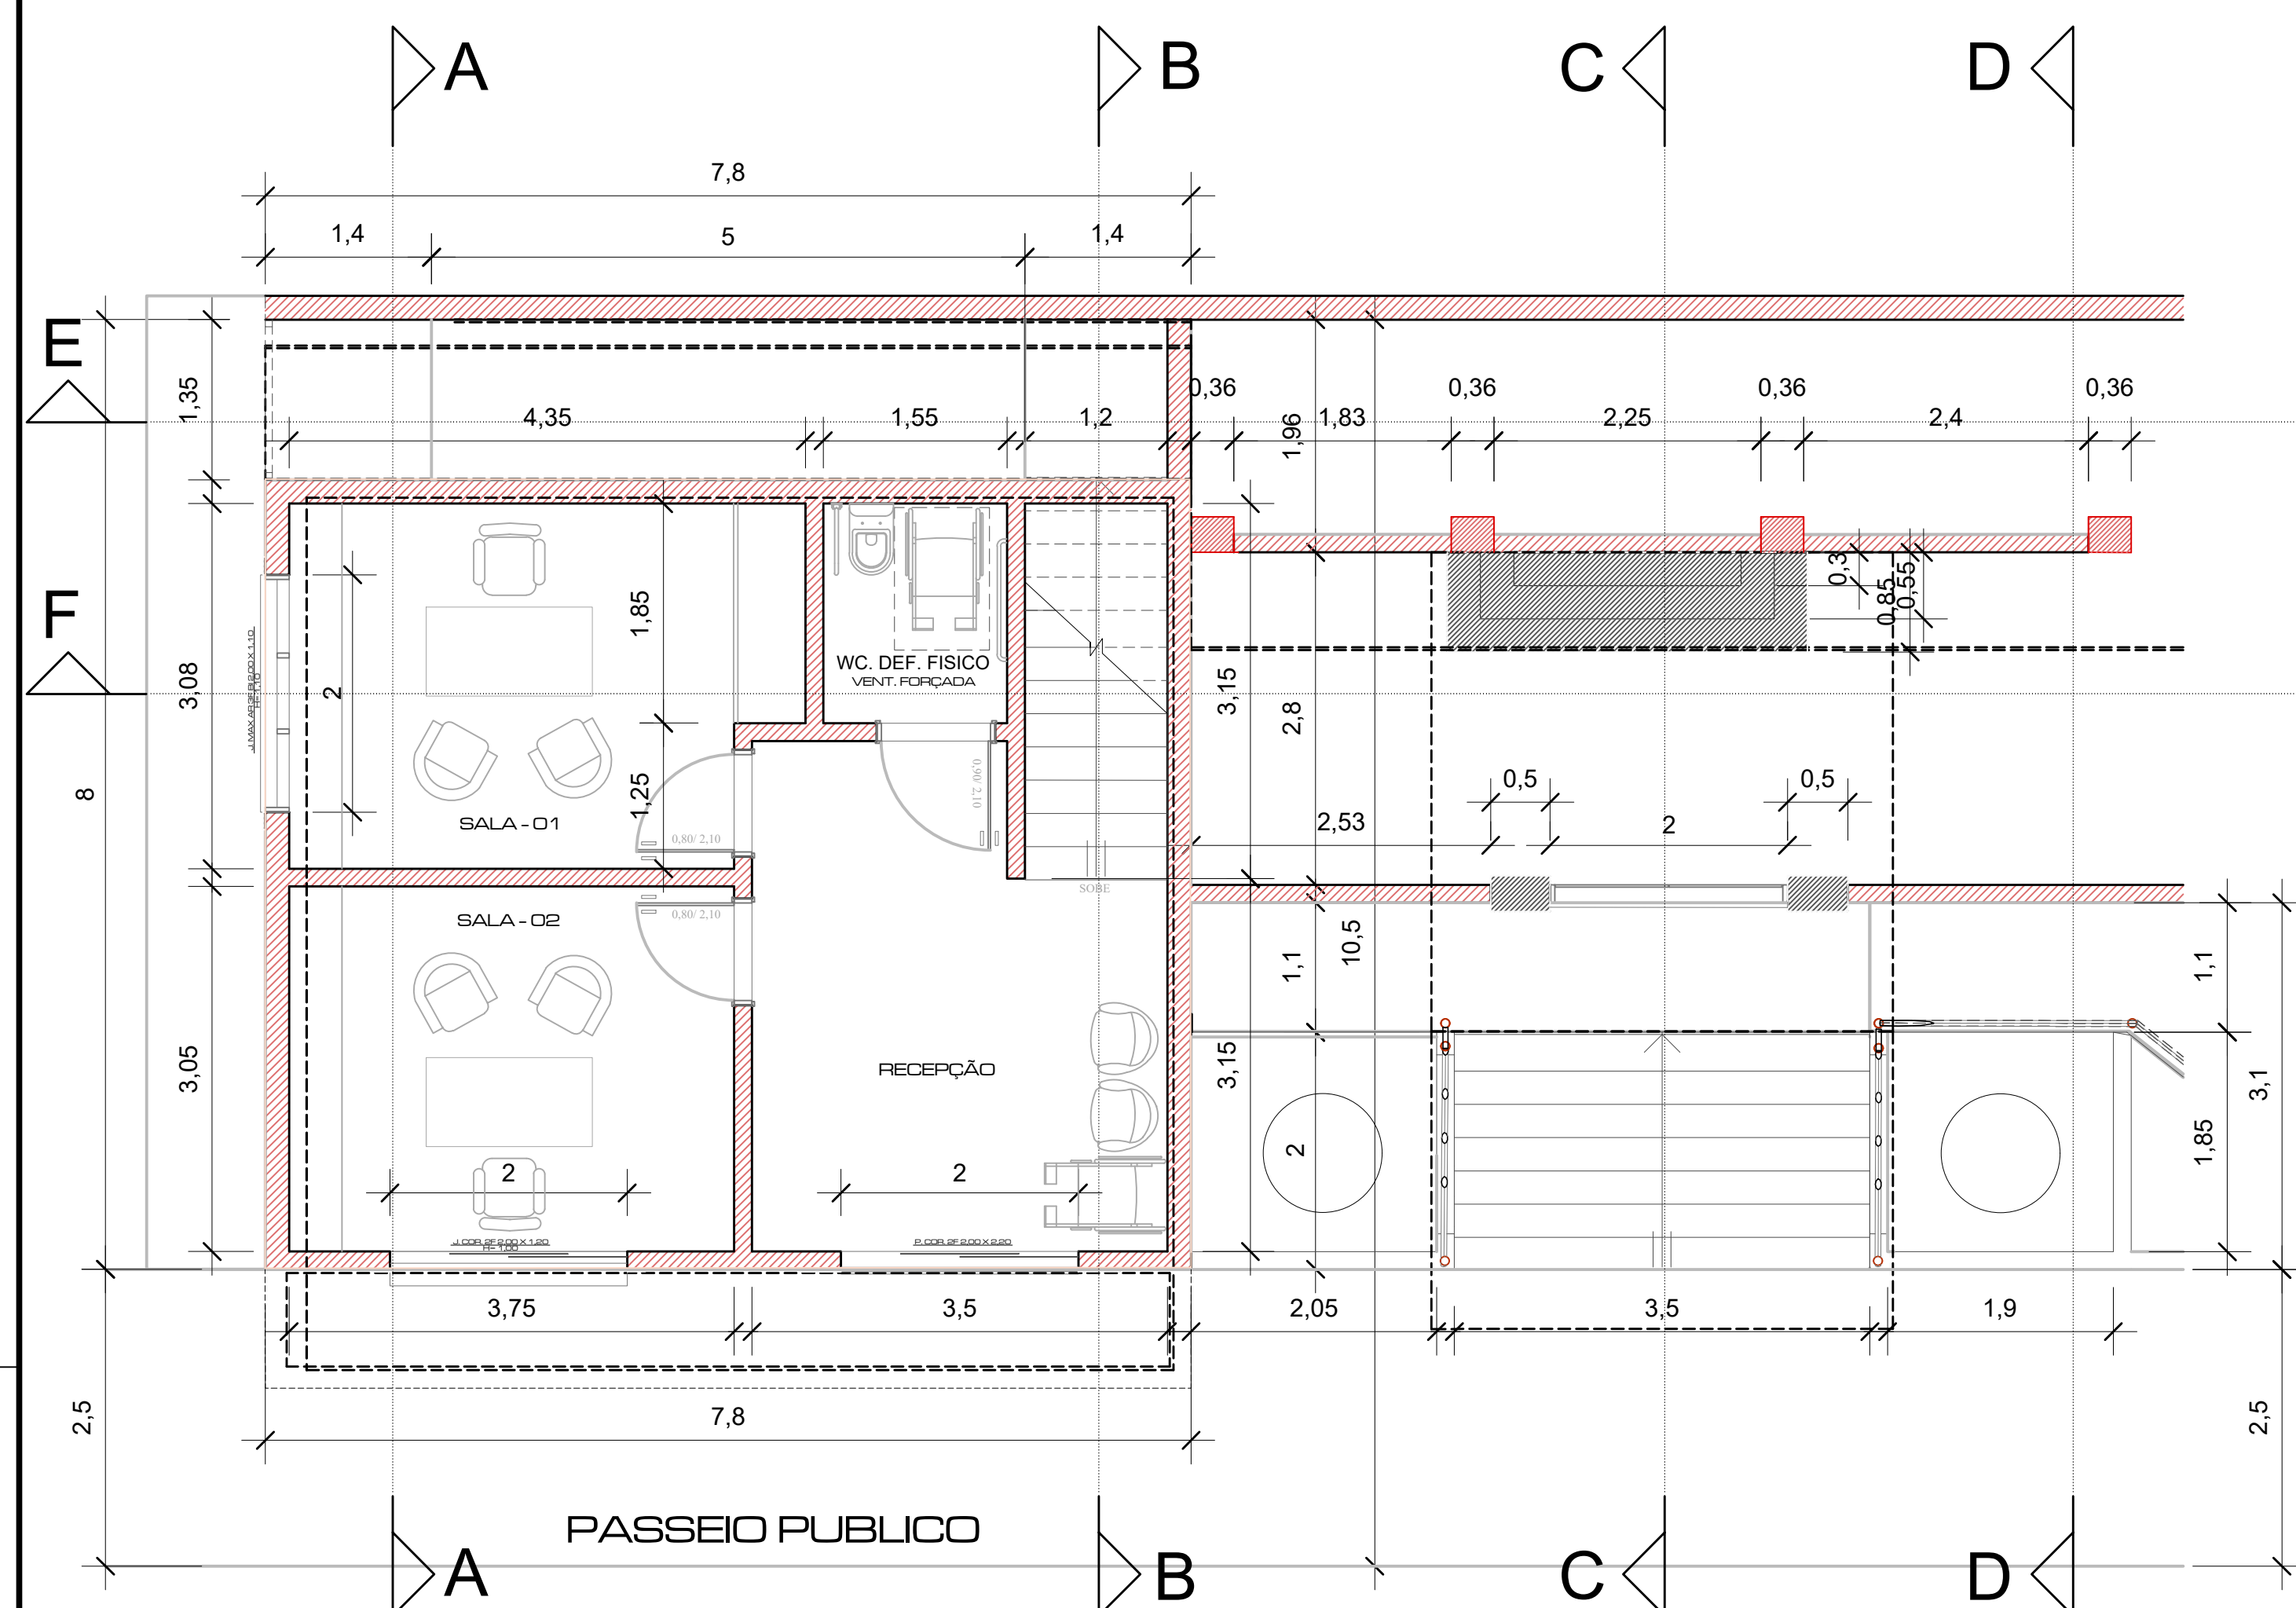

PROJETO ARQUITETÔNICO		FOLHA UNICA
CORTES E FACHADAS	ESCALA 1:50 E INDICADAS	
ASSUNTO: REFORMA E AMPLIAÇÃO DE ESCOLA MUNICIPAL PROPRIETÁRIO: PREFEITURA DE TOCOS DO MOJI ESCOLA MUNICIPAL AMBROSINA MARIA DE JESUS		
LOCAL :	AV. JOAQUIM SALVADOR DA SILVA S/N	
BAIRRO :	SERTÃO DA BERNARDINA	
MUNICÍPIO :	TOCOS DO MOJI M.G.	
CNPJ:	MF nº 01.601.656/0001-22	

SITUAÇÃO SEM ESC

ESTRADA DE BOM REPOUSO

IMPLANTAÇÃO E COBERTURA



RODNEI PINHEIRO DUARTE
ARQUITETURA

ARQ. BODNELL: (35) 99956-042