



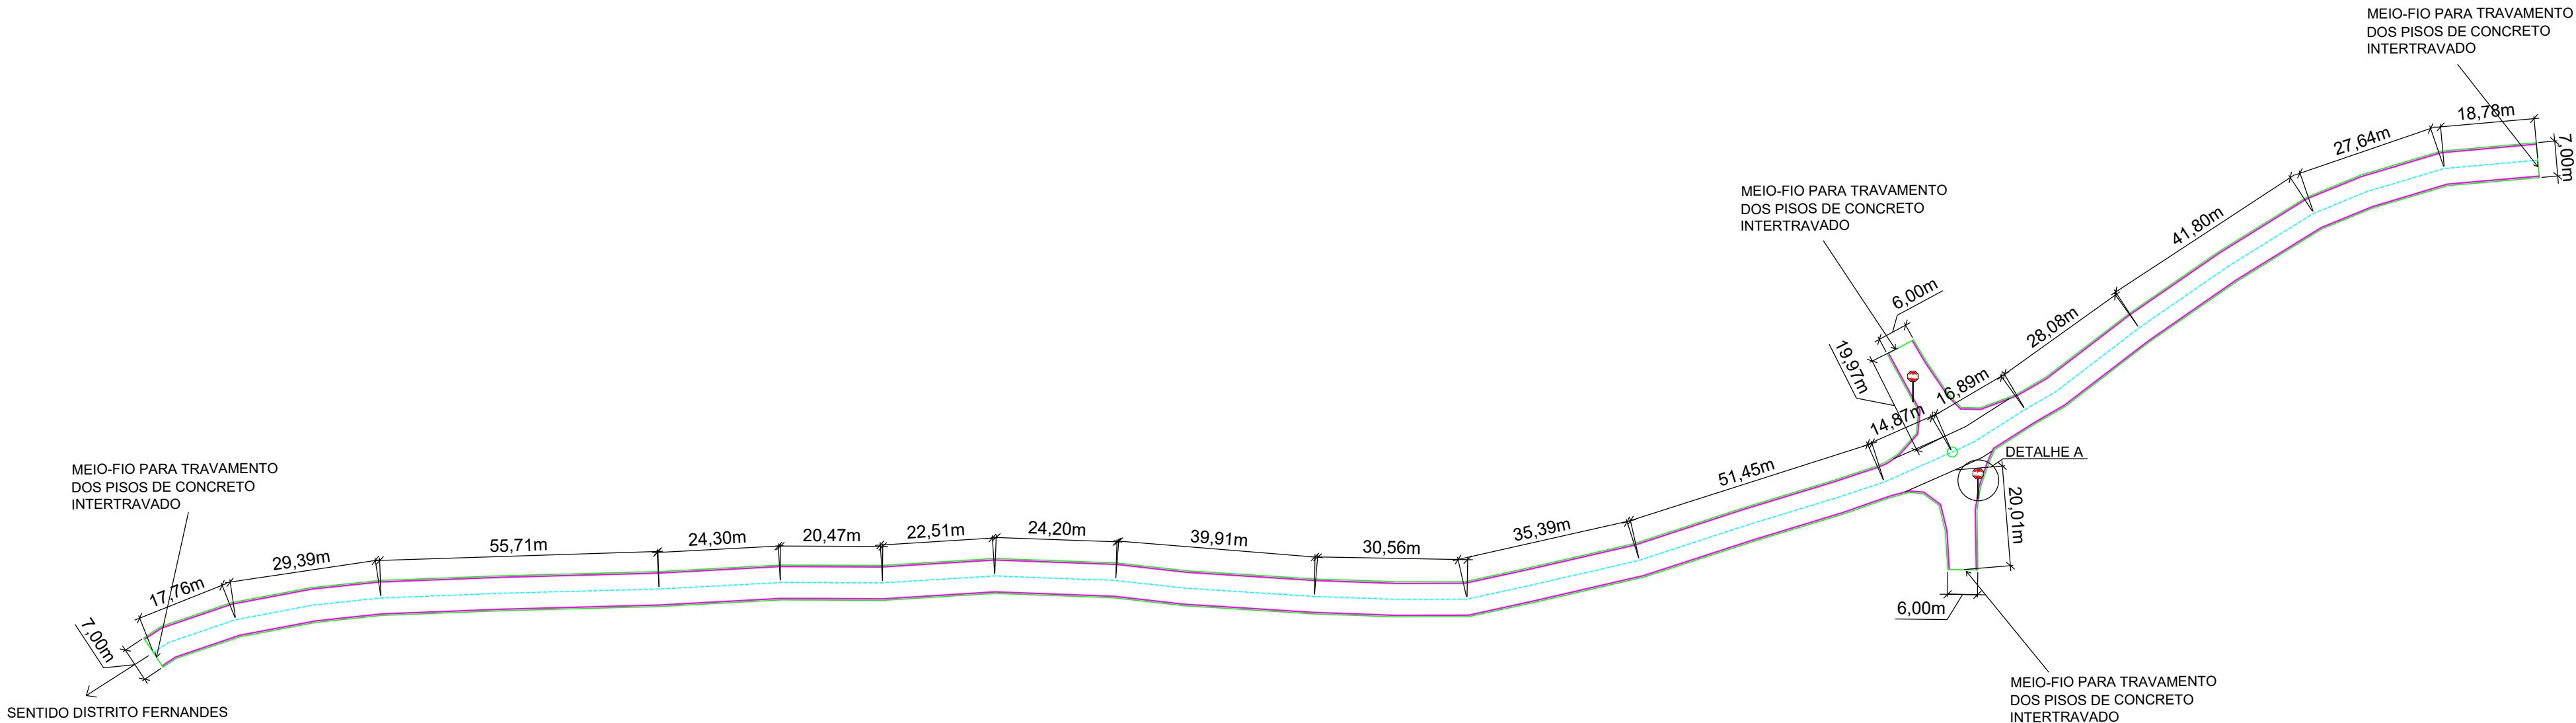

CROQUI DA ESTRADA
Esc: 1: 1000

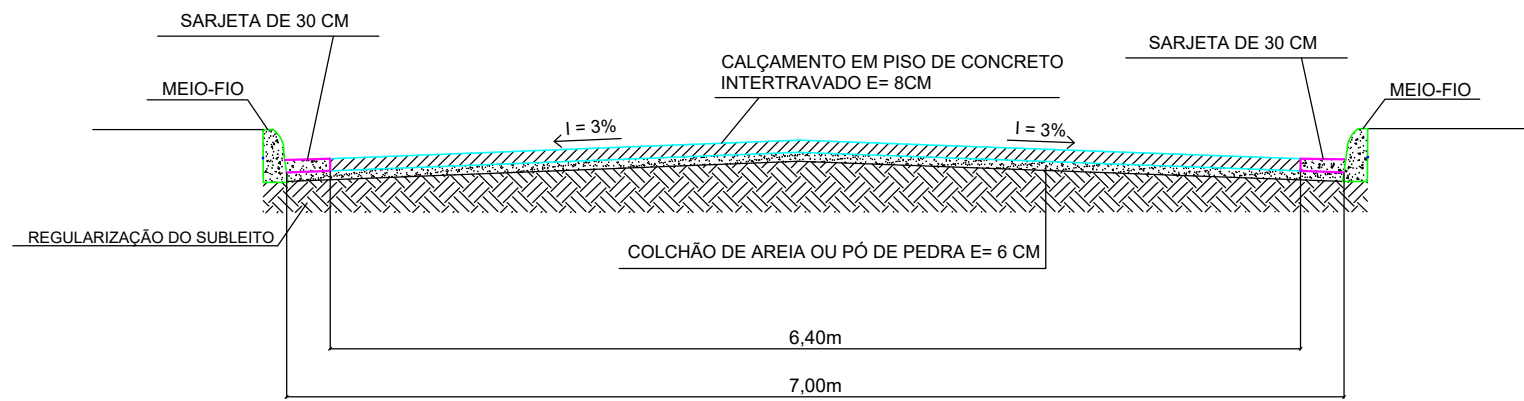


CORTE TRANSVERSAL
Esc: 1: 50




DETALHE A - PLACA R-1 PARADA OBRIGATÓRIA
Esc: Sem Escala

LEGENDA	
	MEIO-FIO
	SARJETA
	EIXO DA ESTRADA

RESUMO			
APLICADO EM:	MEIO FIO	SARJETA	PAVIMENTAÇÃO
ESTRADA VICINAL DE ACESSO DO DISTRITO FERNANDES À DIVISA COM O BAIRRO BOCAINA - BORDA DA MATA, DISTRITO FERNANDES, ZONA RURAL DE TOCOS DO MOJI	1.078,00 m	1.052,00 m	3.522,00 m²

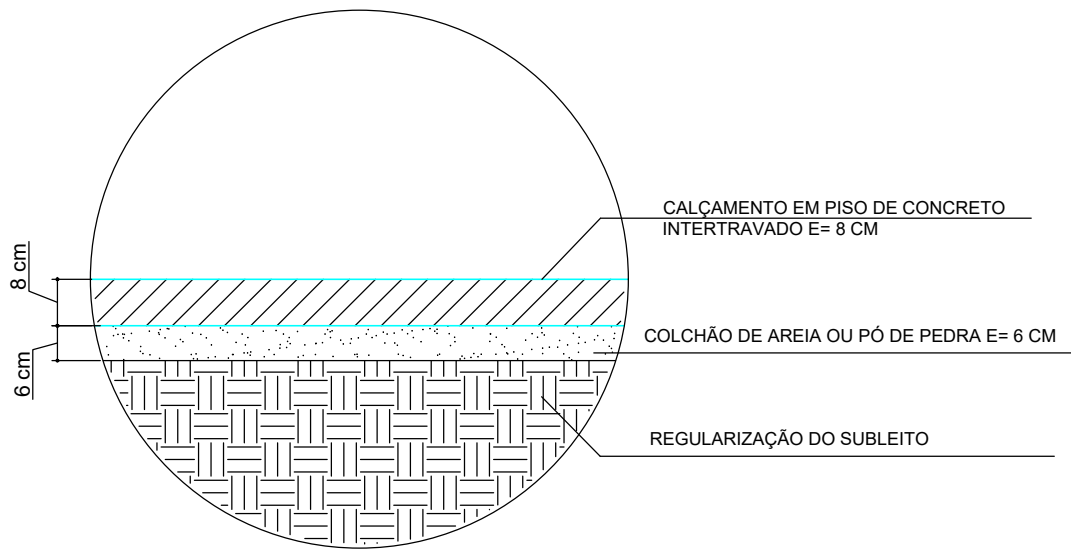

DETALHE - CAMADAS DE CALÇAMENTO
Esc: Sem Escala

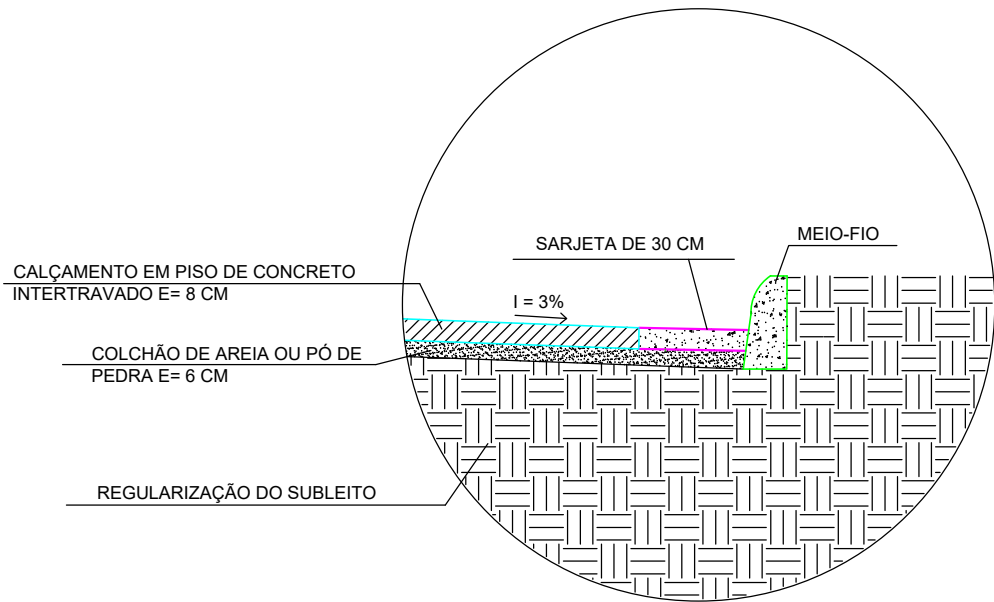

DETALHE - MEIO-FIO E SARJETA
Esc: Sem Escala

PROJETO PAVIMENTAÇÃO DE VIAS PÚBLICAS		FOLHA 01/01
LOCAL ESTRADA VICINAL DE ACESSO DO DISTRITO FERNANDES À DIVISA COM O BAIRRO BOCAINA (BORDA DA MATA)		DATA 19/02/2026
CONTEÚDO CROQUI DA ESTRADA, CORTE TRANSVERSAL, DETALHES QUADRO RESUMO		ESCALA INDICADAS
PROPRIETÁRIO PREFEITURA MUNICIPAL DE TOCOS DO MOJI CNPJ: 01.601.656/0001-22	RESPONSÁVEL TÉCNICA SARA HELENA DE PÁDUA CREA: MG - 237853	