



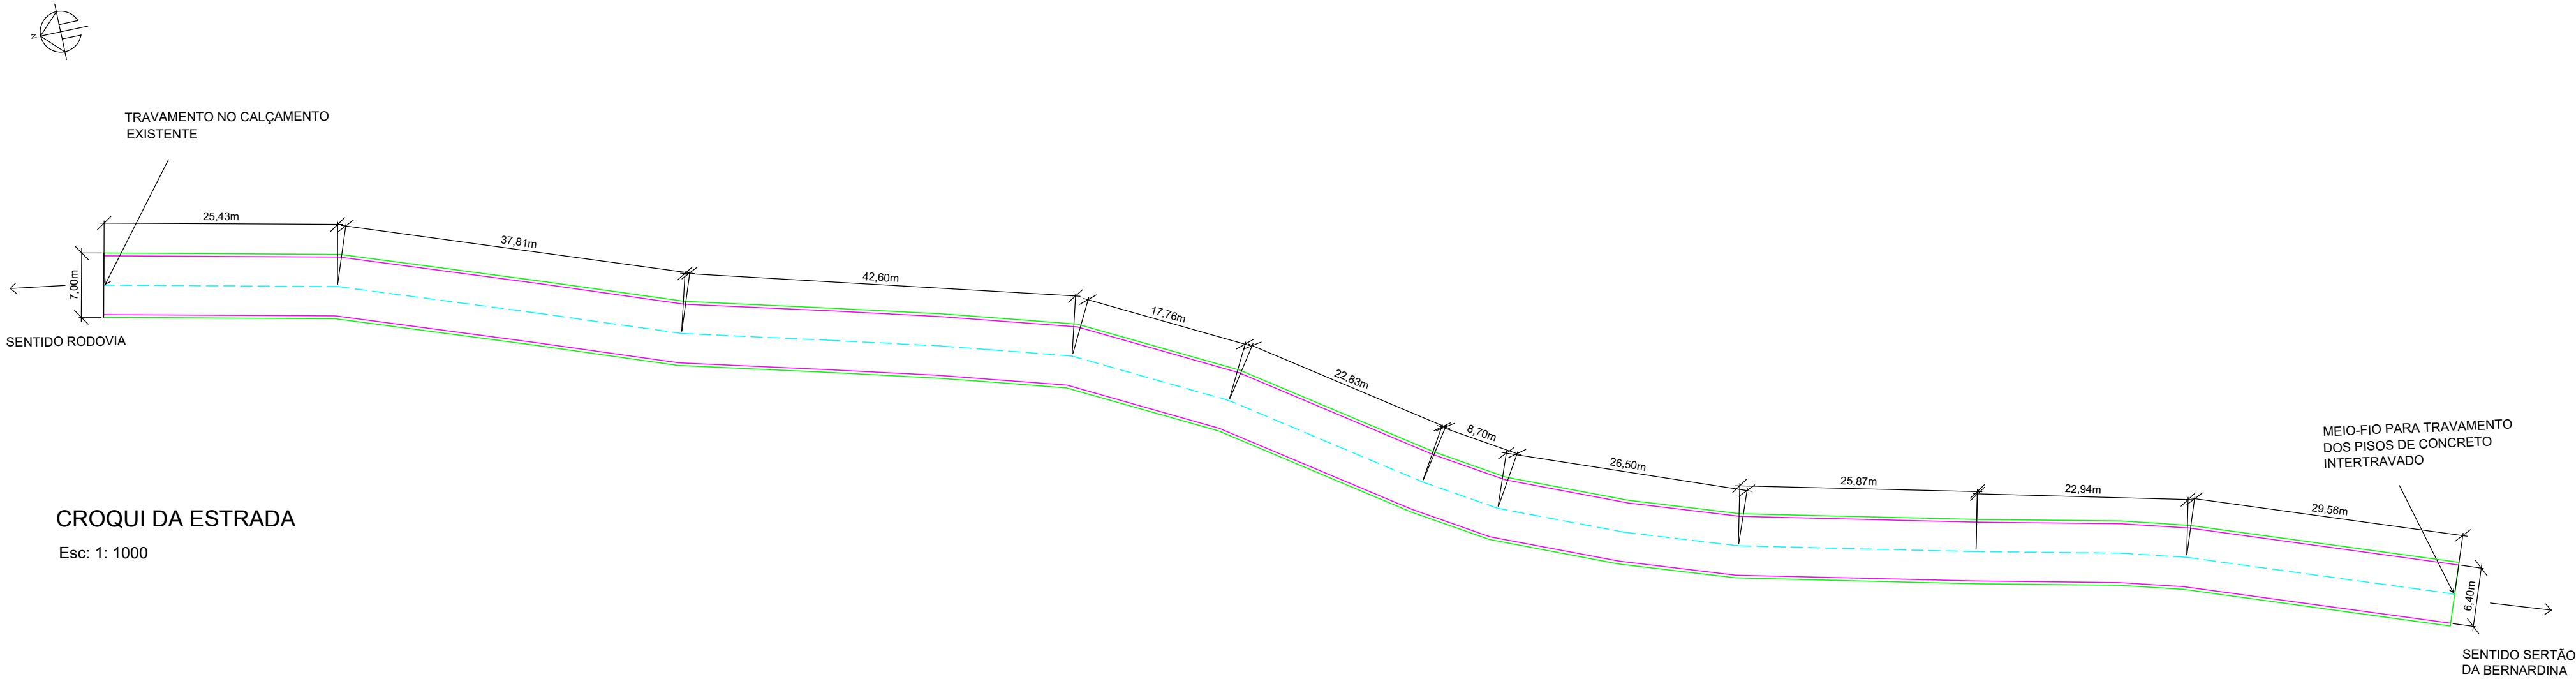

CROQUI DA ESTRADA

Esc: 1: 1000

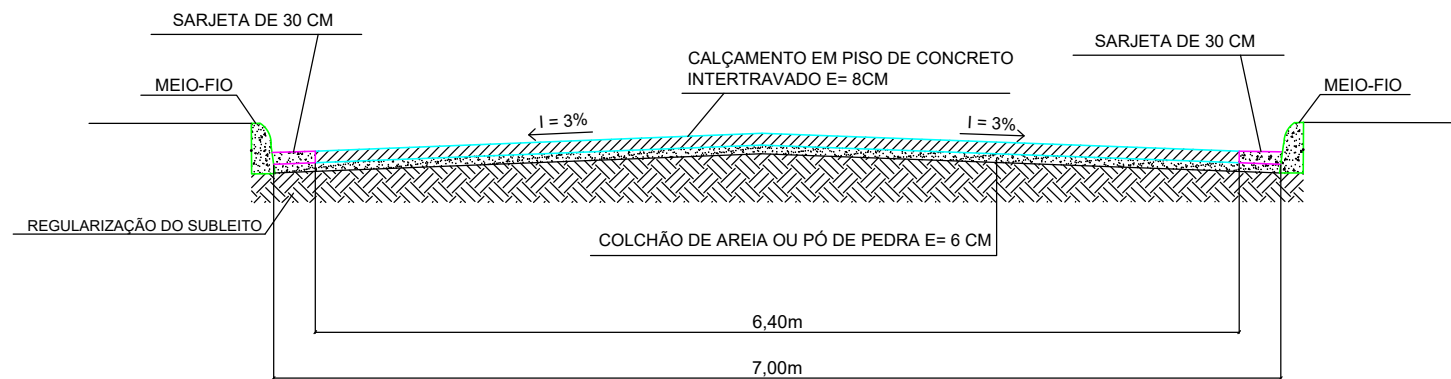

CORTE TRANSVERSAL


Esc: 1: 50

LEGENDA

- MEIO-FIO
- SARJETA
- EIXO DA ESTRADA


RESUMO

APLICADO EM:	DIMENSÃO	MEIO FIO	SARJETA	PAVIMENTAÇÃO
ESTRADA VICINAL DE ACESSO DA RODOVIA AMG 1935 AO DISTRITO SERTÃO DA BERNARDINA, (MORRO DO ZÉ LACÍDIO - TRECHO 2), BAIRRO COPA, TOCOS DO MOJI	260,00 x 6,40	527,00 m	520,00 m	1.664,00 m²

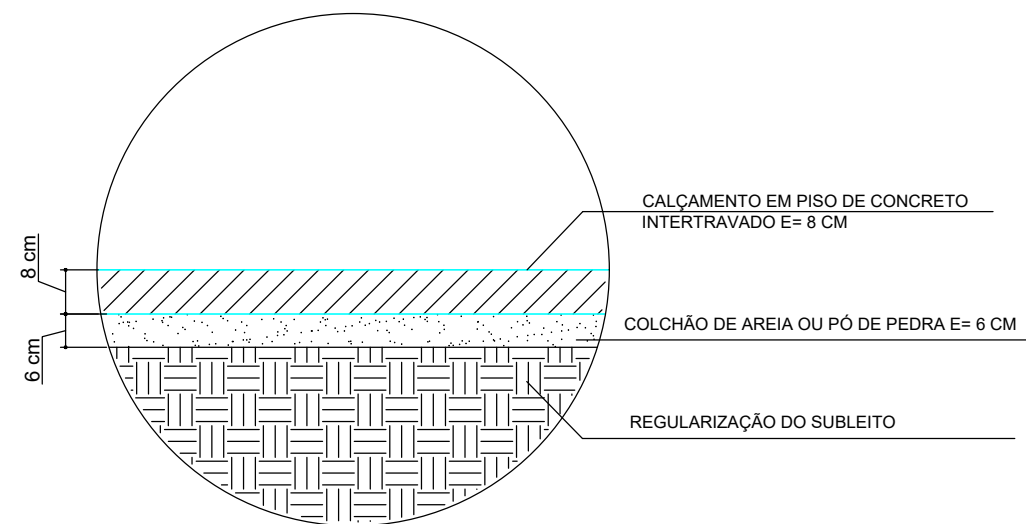

DETALHE - CAMADAS DE CALÇAMENTO

Esc: Sem Escala

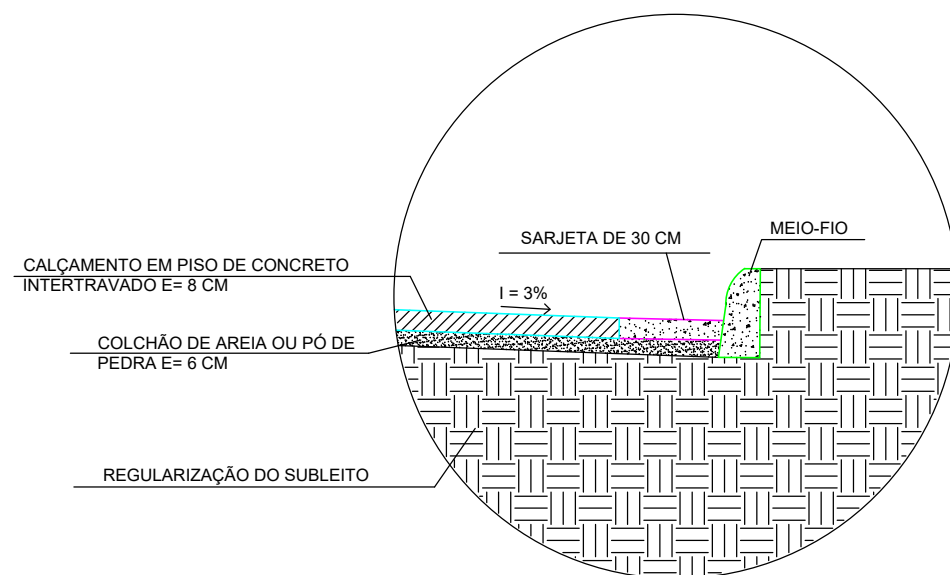

DETALHE - MEIO-FIO E SARJETA

Esc: Sem Escala

PAVIMENTAÇÃO DE VIAS PÚBLICAS

PROJETO	FOLHA 01/01
LOCAL	DATA 27/05/2026
CONTEÚDO	ESCALA INDICADAS
PROPRIETÁRIO	RESPONSÁVEL TÉCNICA
PREFEITURA MUNICIPAL DE TOCOS DO MOJI CNPJ: 01.601.656/0001-22	SARA HELENA DE PÁDUA CREA: MG - 237853