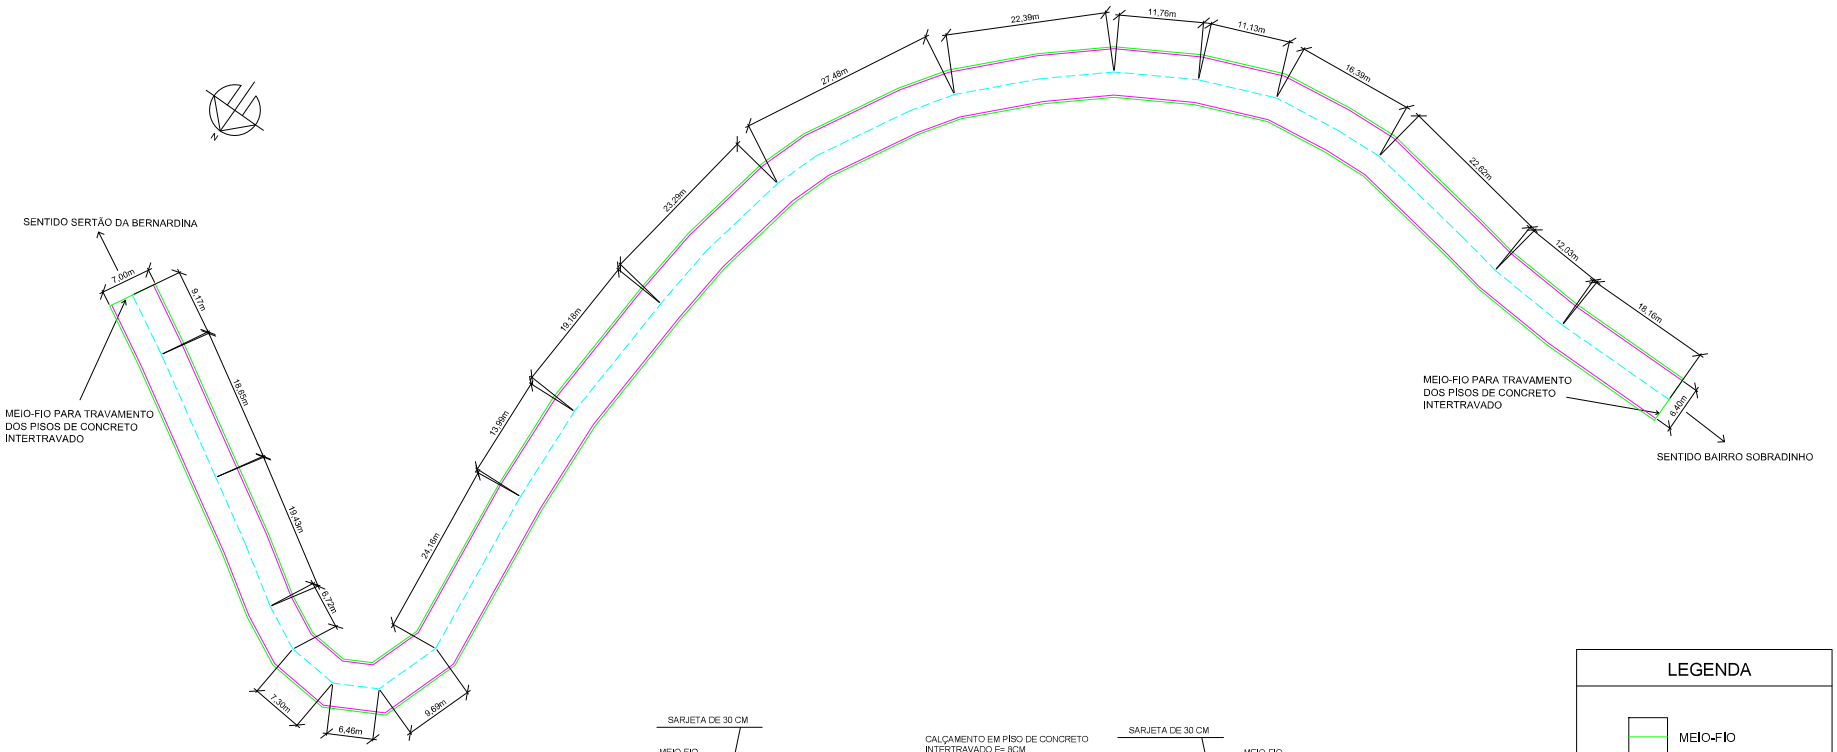

CROQUI DA ESTRADA

Esc: 1: 500

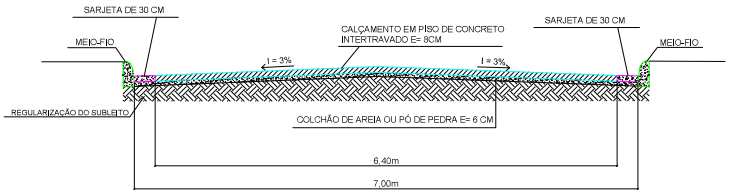

CORTE TRANSVERSAL

Esc: 1: 50

LEGENDA

- MEIO-FIO
- SARJETA
- EIXO DA ESTRADA

RESUMO

APLICADO EM:	DIMENSÃO	MEIO FIO	SARJETA	PAVIMENTAÇÃO
ESTRADA VICINAL DE ACESSO DO DISTRITO SERTÃO DA BERNARDINA AO BAIRRO SOBRADINHO, (MORRO DO LÁZARO), ZONA RURAL DE TOCOS DO MOJI	300,00 x 6,40	614,00 m	600,00 m	1.920,00 m²

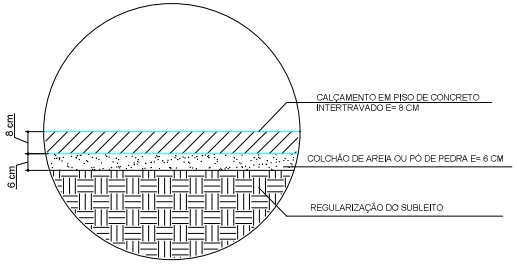

DETALHE - CAMADAS DE CALÇAMENTO

Esc: Sem Escala

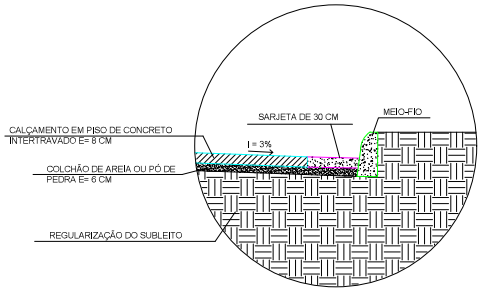

DETALHE - MEIO-FIO E SARJETA

Esc: Sem Escala

PROJETO **PAVIMENTAÇÃO DE VIAS PÚBLICAS**	FOLHA 01/01
LOCAL **ESTRADA VICINAL DE ACESSO DO DISTRITO SERTÃO DA BERNARDINA AO BAIRRO SOBRADINHO, ZONA RURAL**	DATA 09/06/2026
CONTEÚDO **CROQUI DA ESTRADA, CORTE TRANSVERSAL, DETALHES QUADRO RESUMO**	ESCALA INDICADAS
PROPRIETÁRIO PREFEITURA MUNICIPAL DE TOCOS DO MOJI CNPJ: 01.601.656/0001-22	RESPONSÁVEL TÉCNICA SARA HELENA DE PÁDUA CREA: MG - 237853