




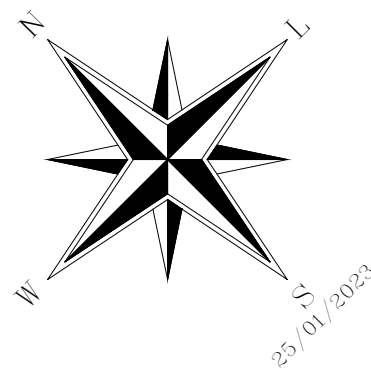

ÁREAS DE INTERVENÇÃO

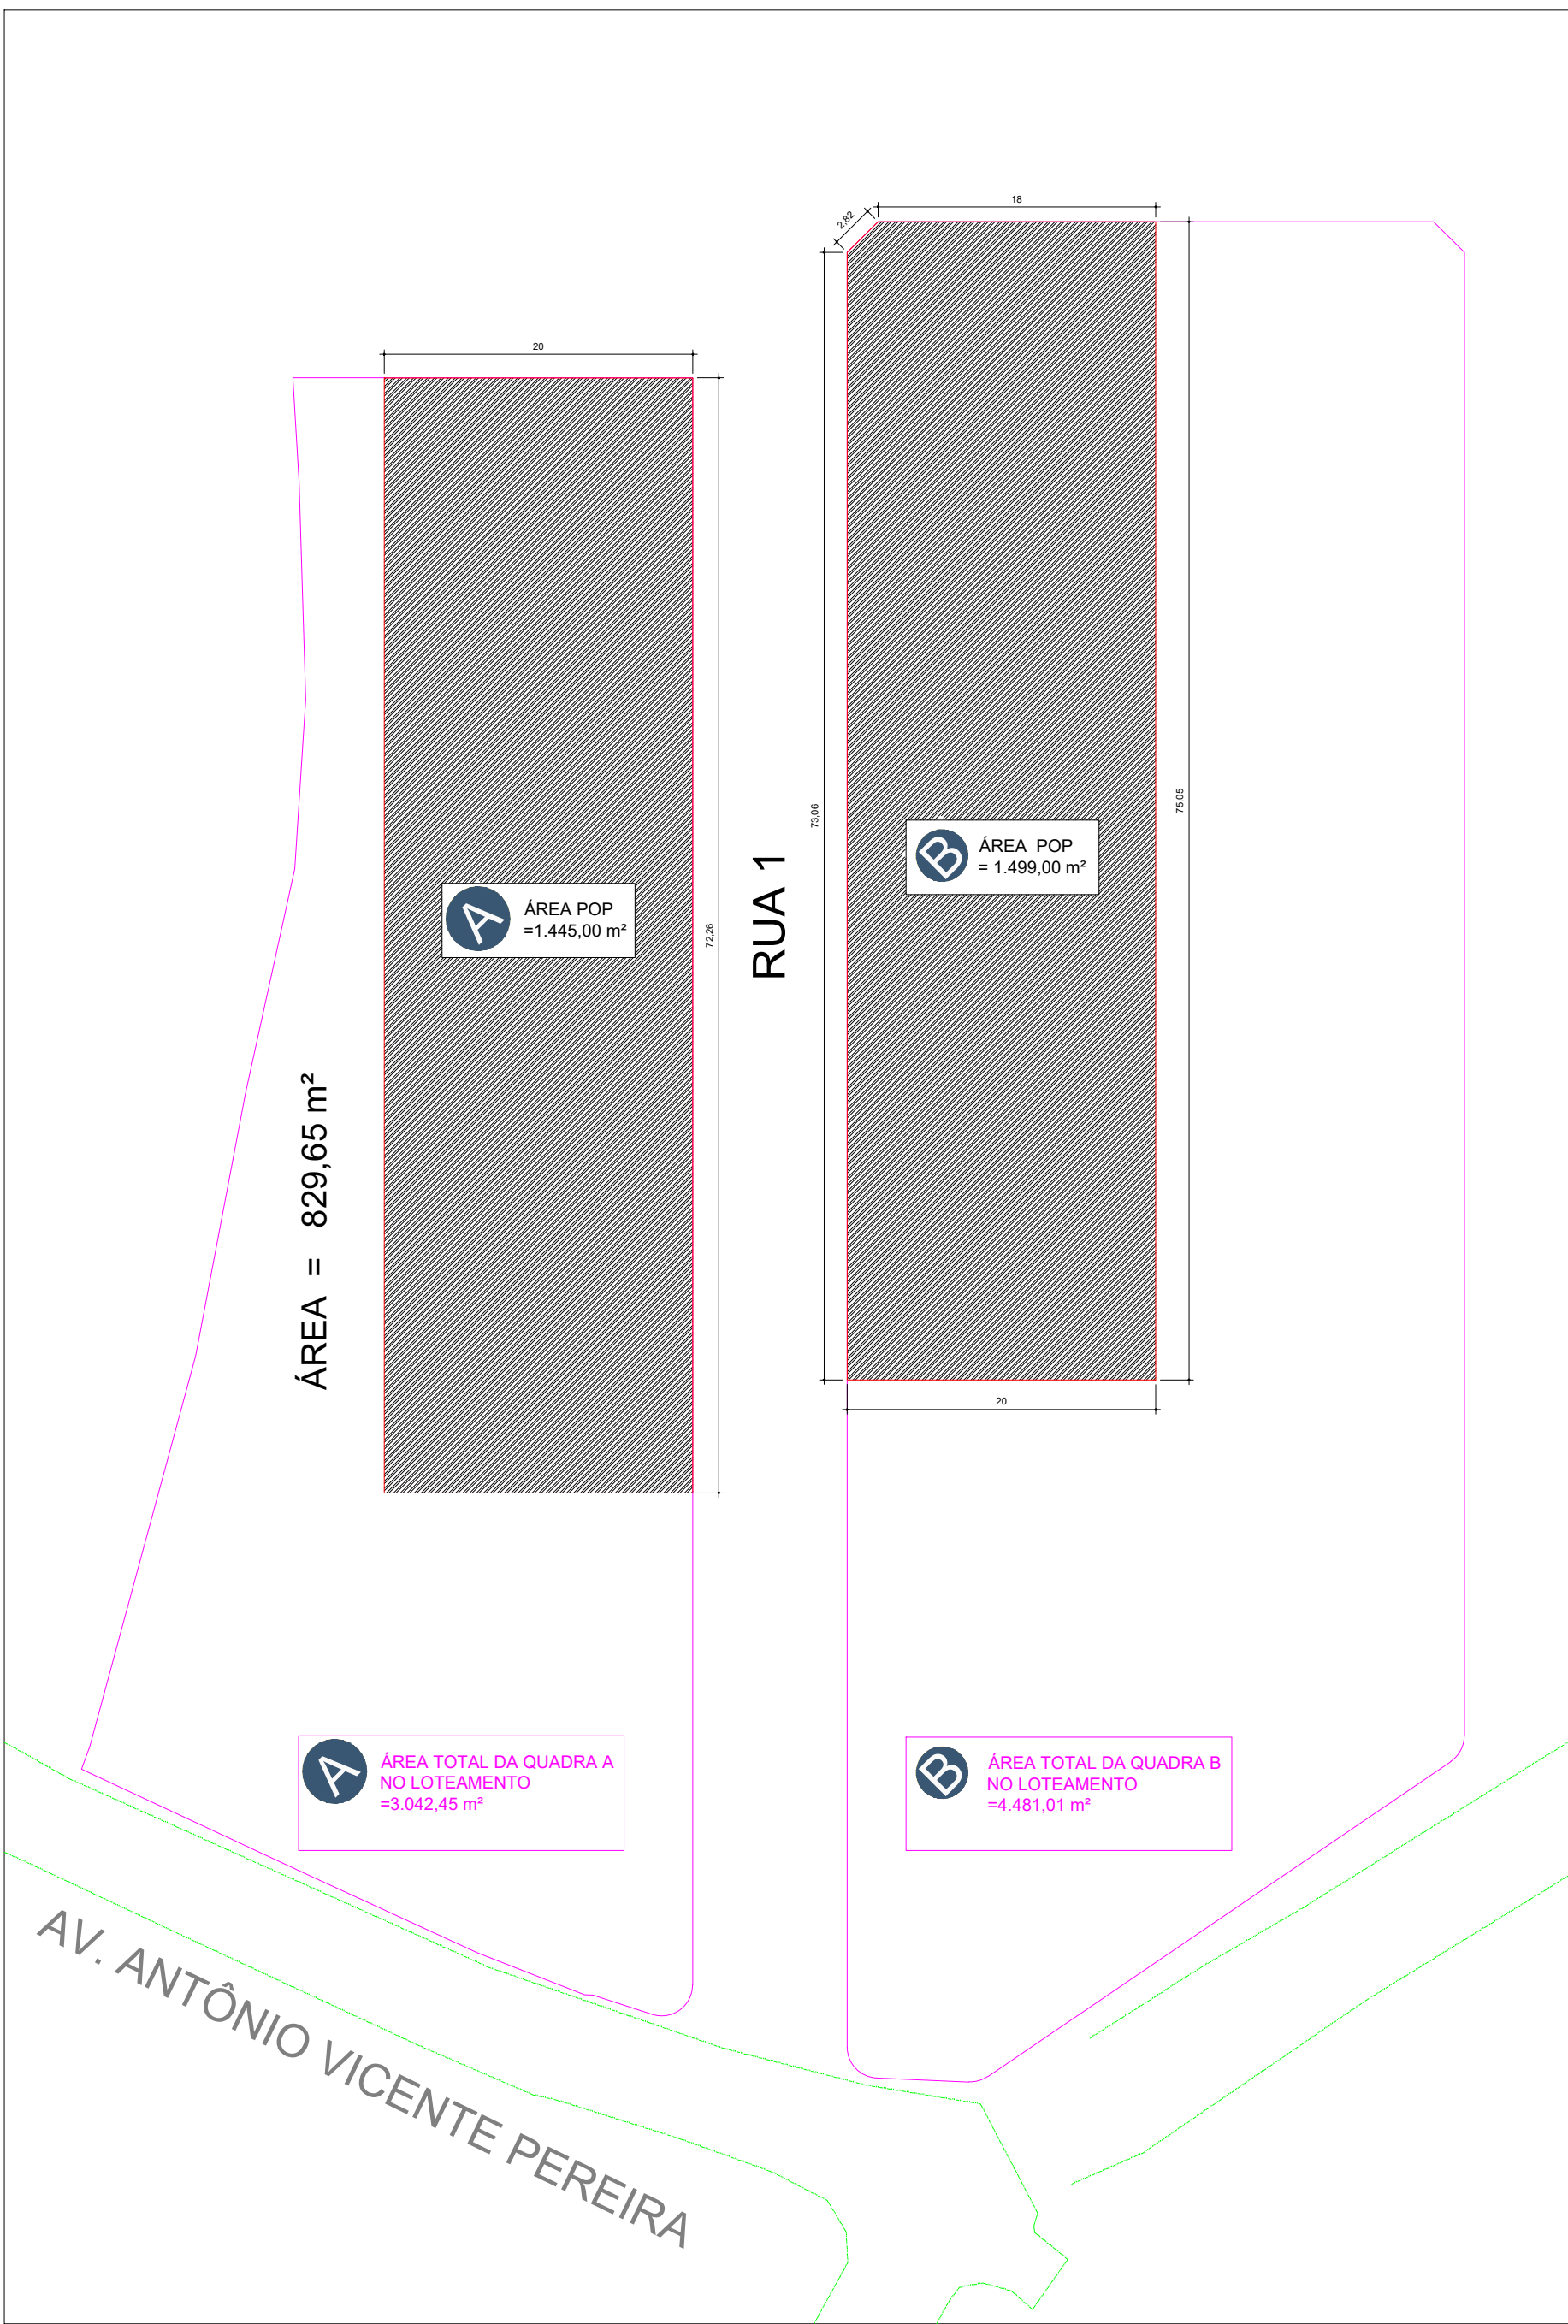


CROQUI DAS ÁREAS DE INTERVENÇÃO
ÁREA TOTAL = 2.944,00 m²
ESC: 1 / 1000

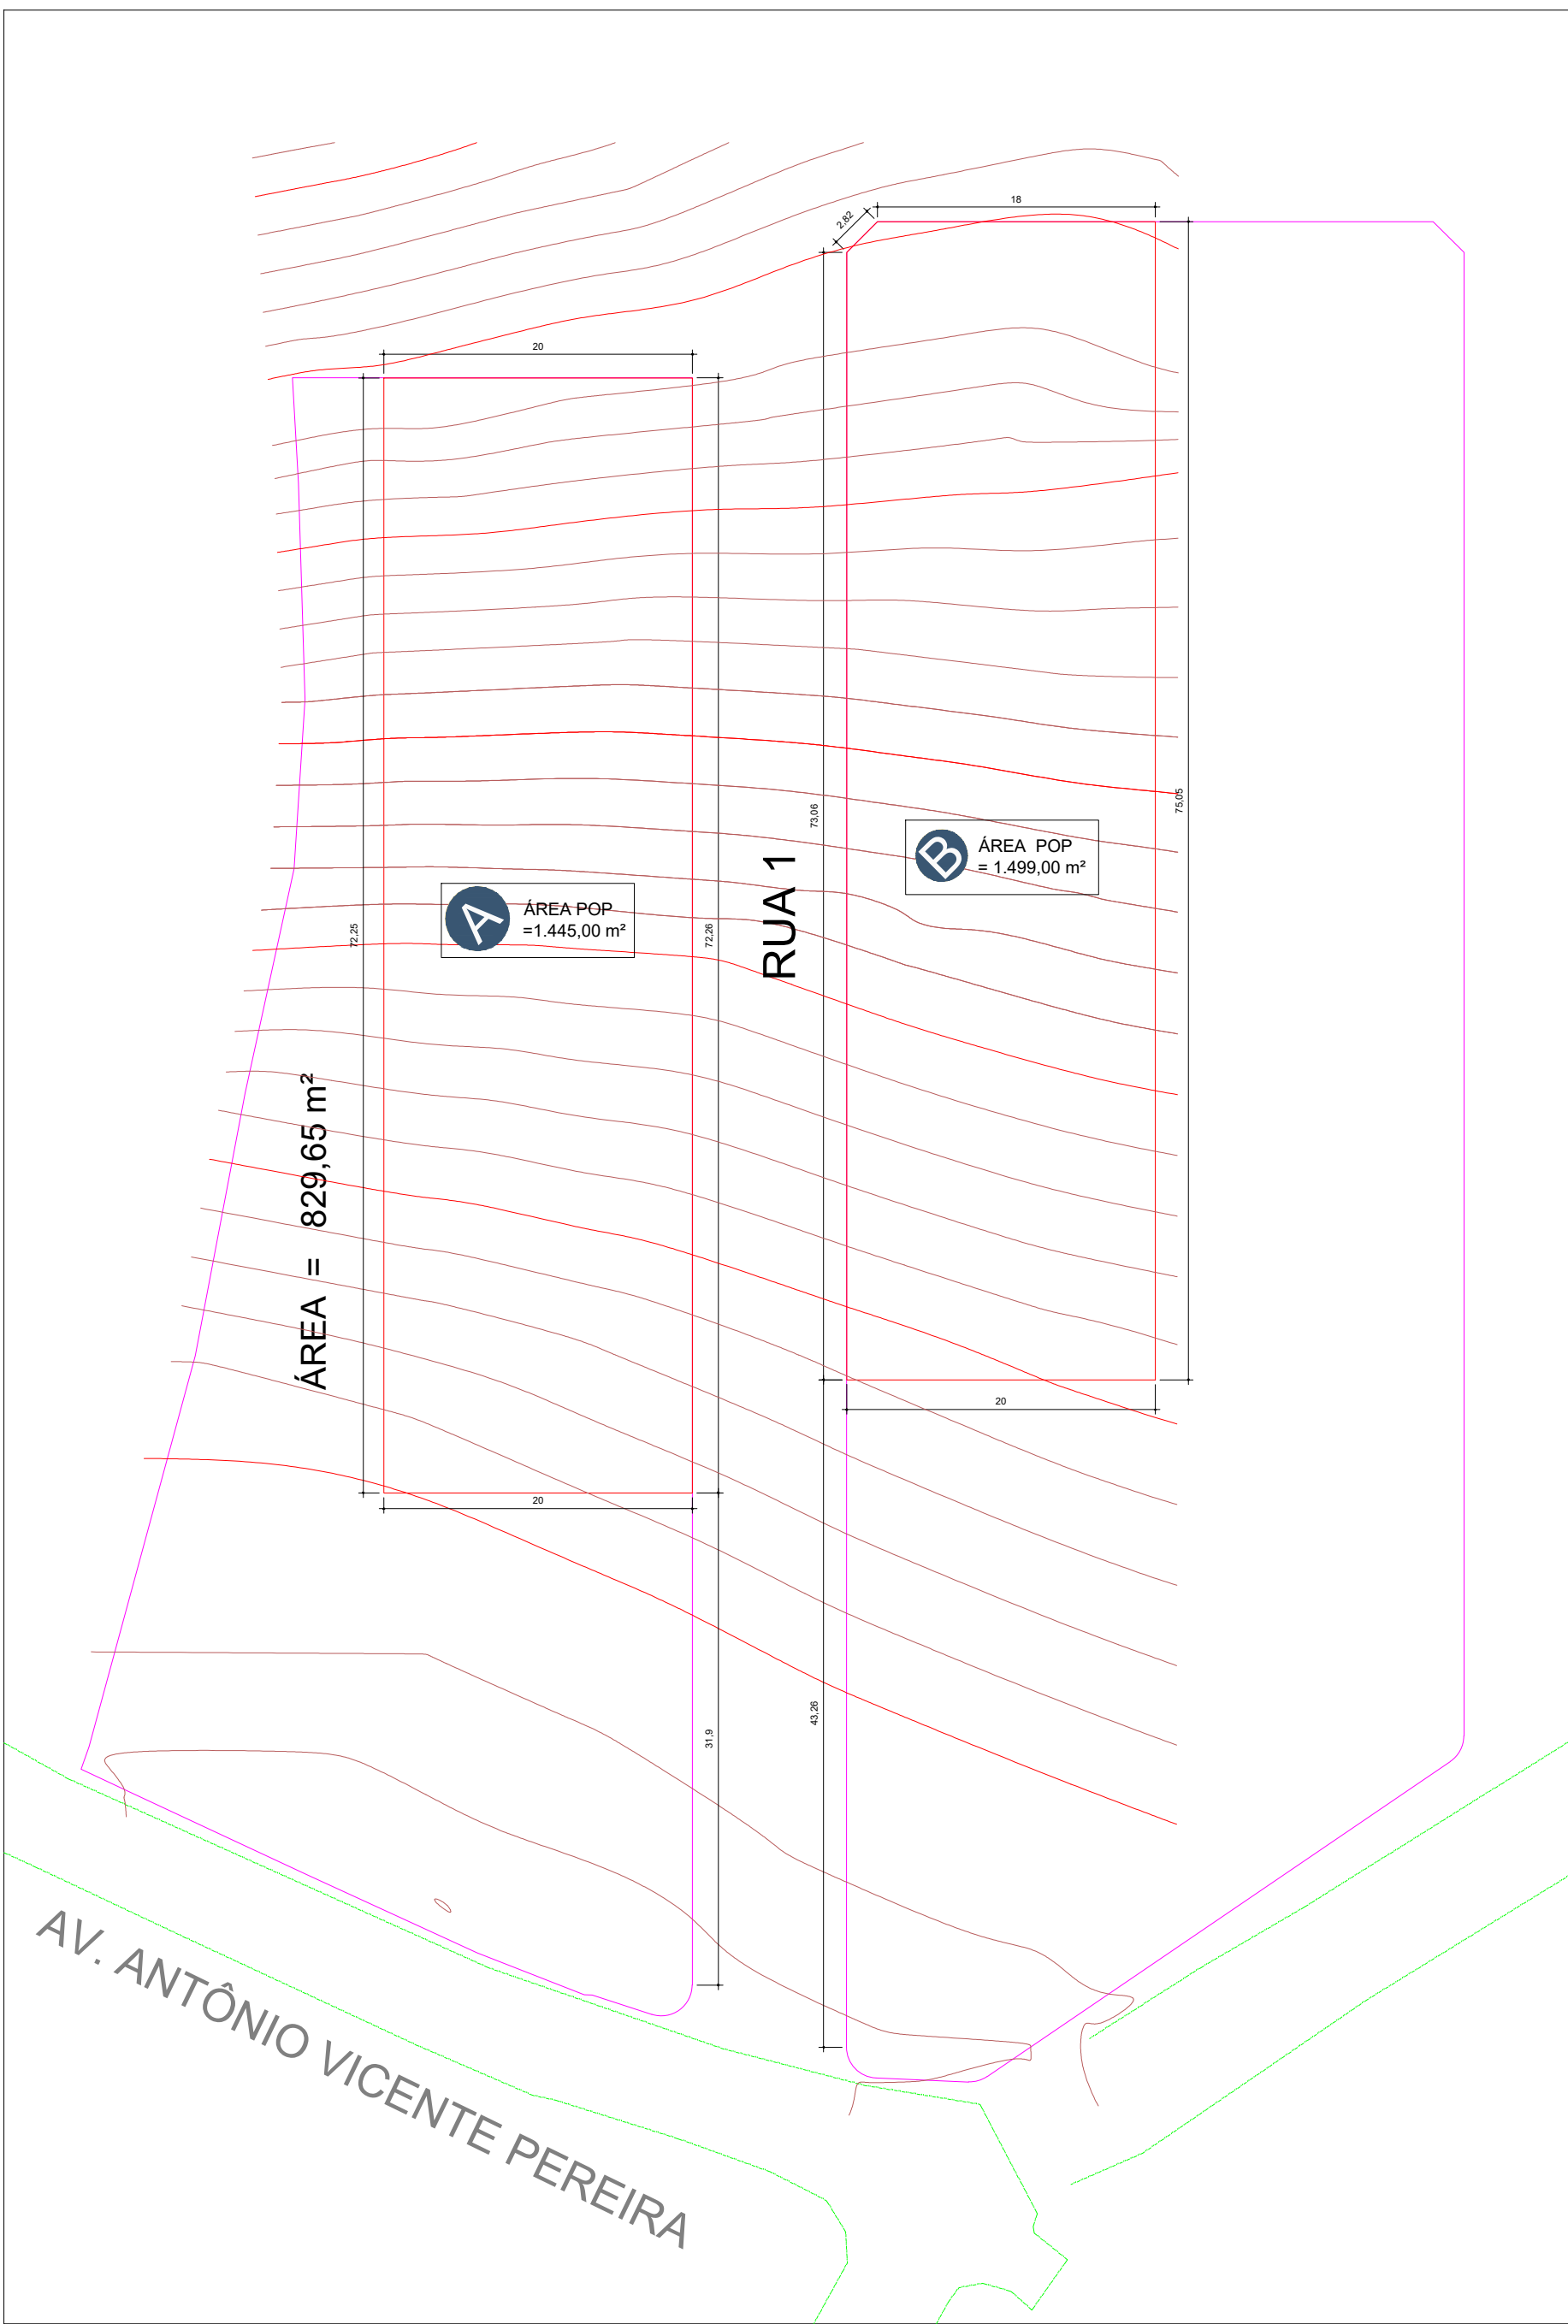


PLANIALTIMÉTRICO DAS ÁREAS DE INTERVENÇÃO
ÁREA TOTAL = 2.944,00 m²
ESC: 1 / 1000

LOTES VISINHOS DE DIVISA

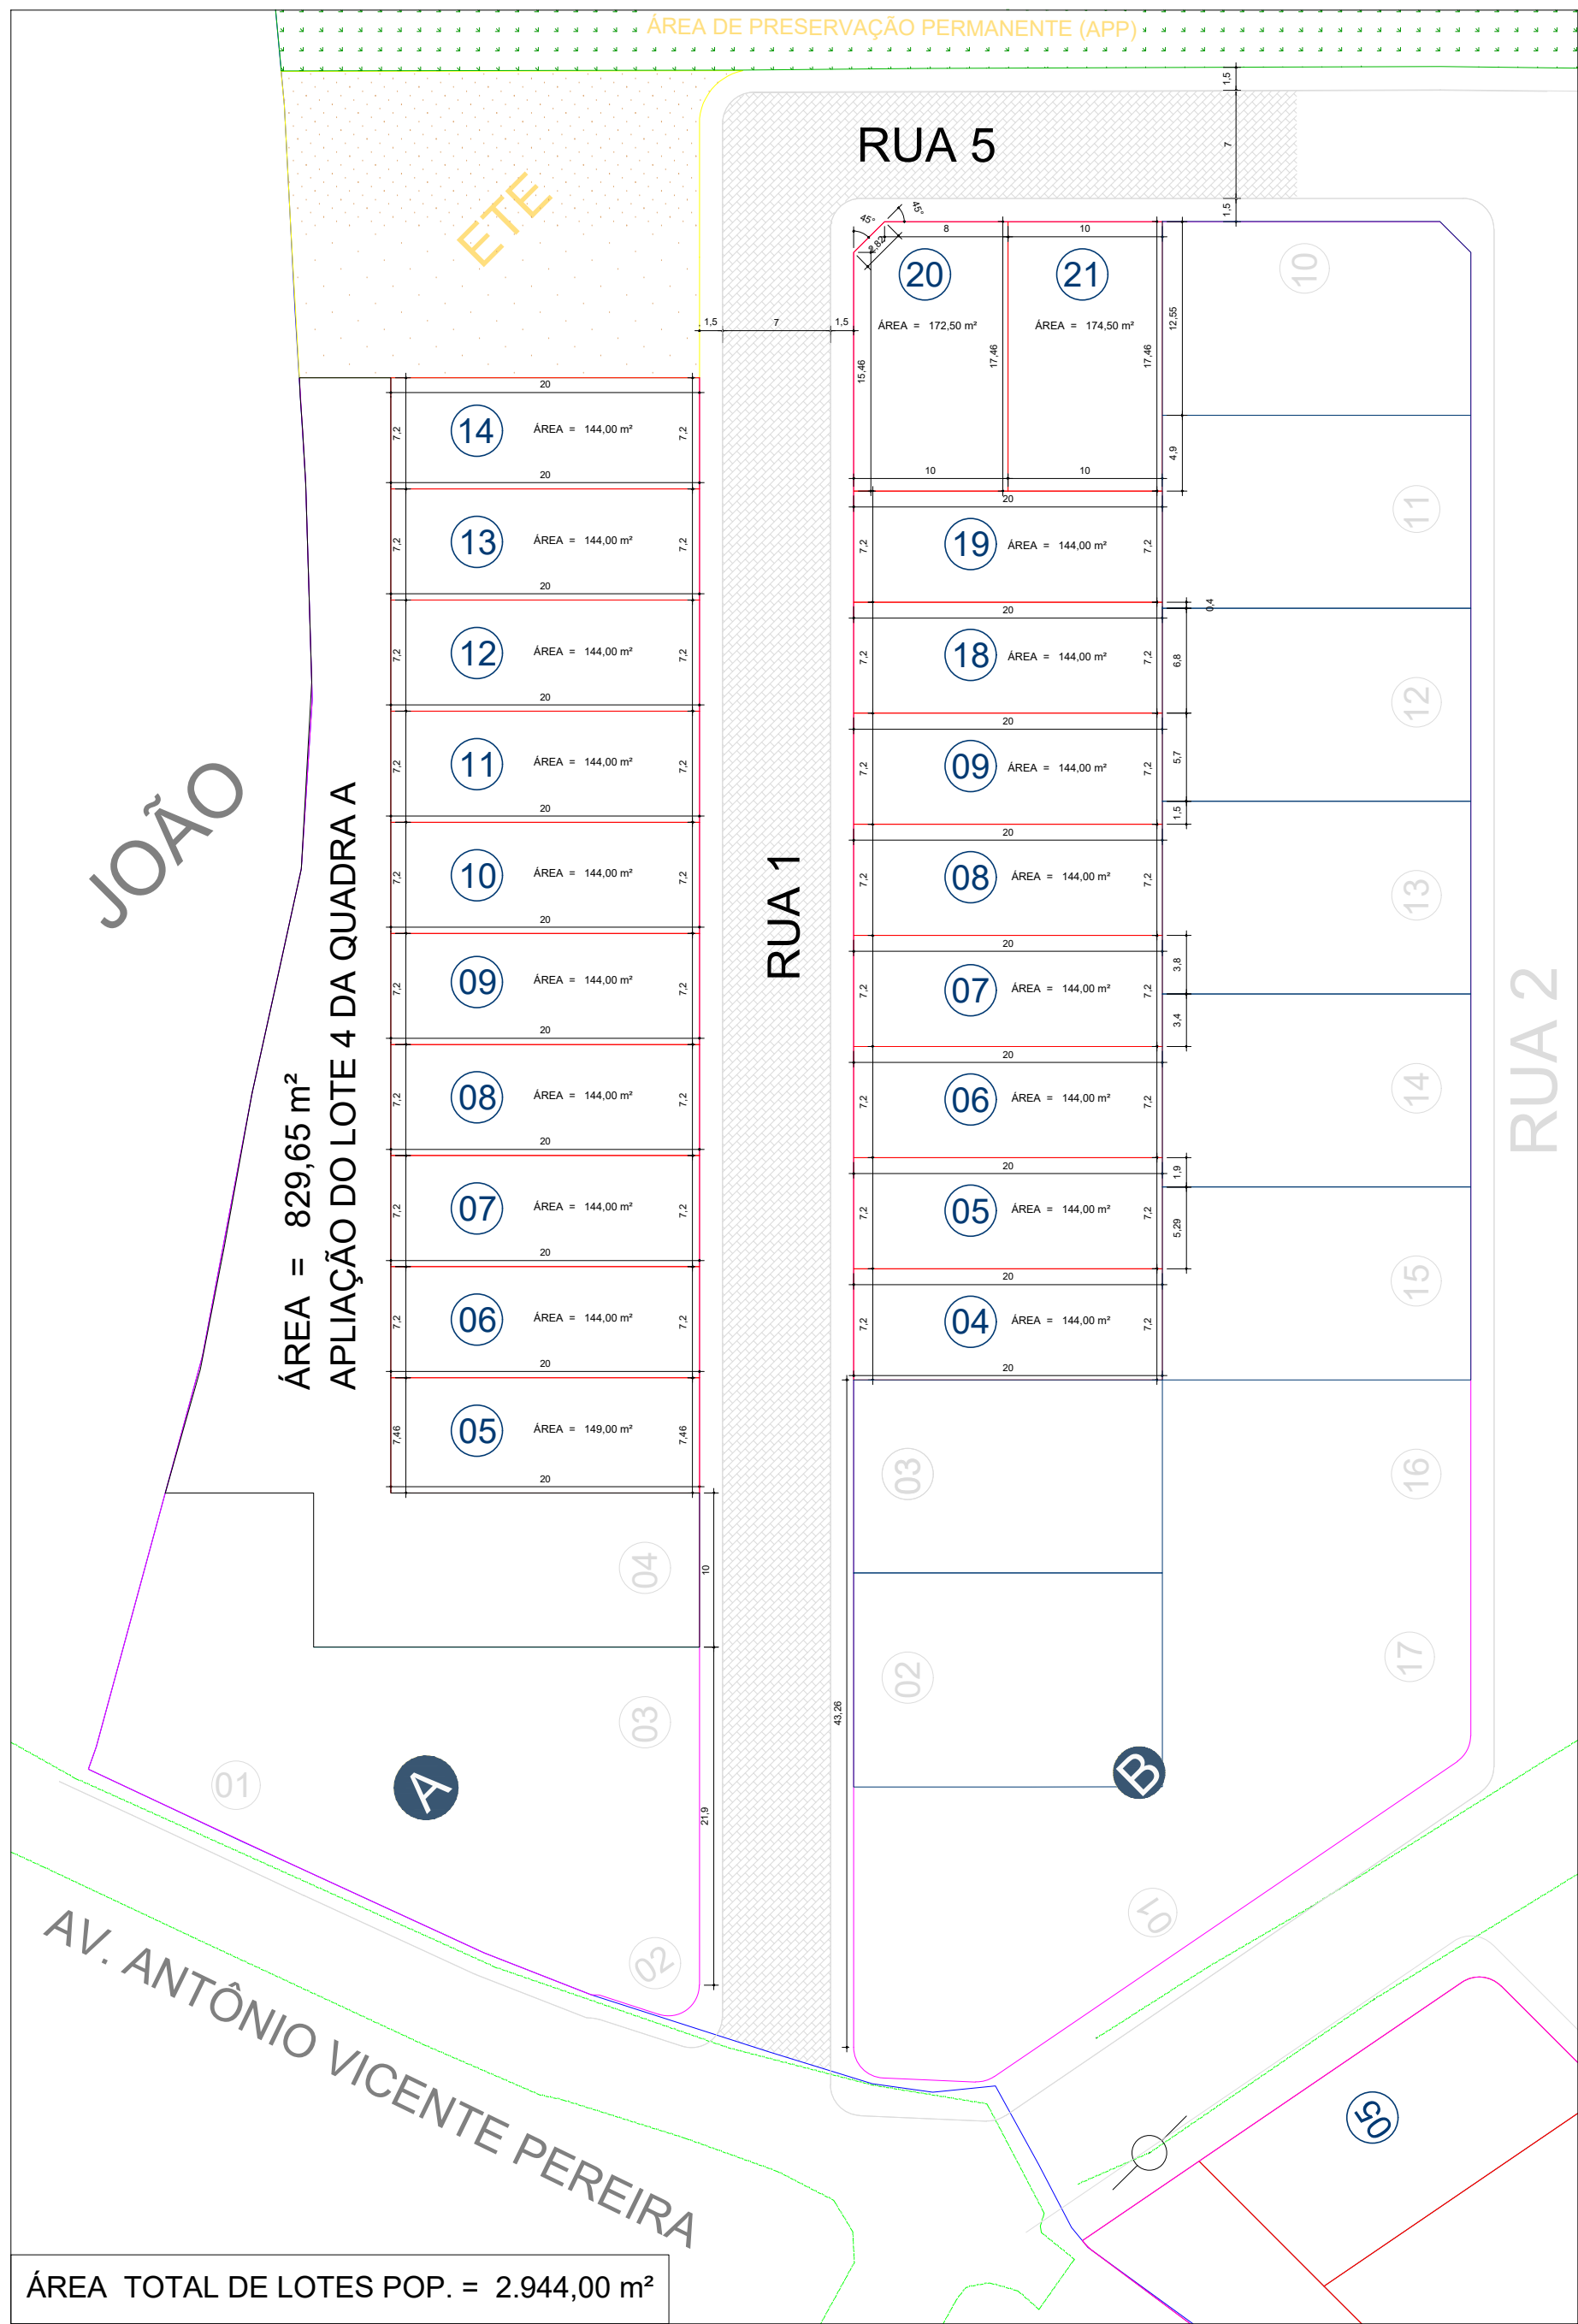

DIVISÃO DOS LOTES
ÁREA TOTAL DE LOTES POP. = 2.944,00 m²
ESC: 1 / 1000

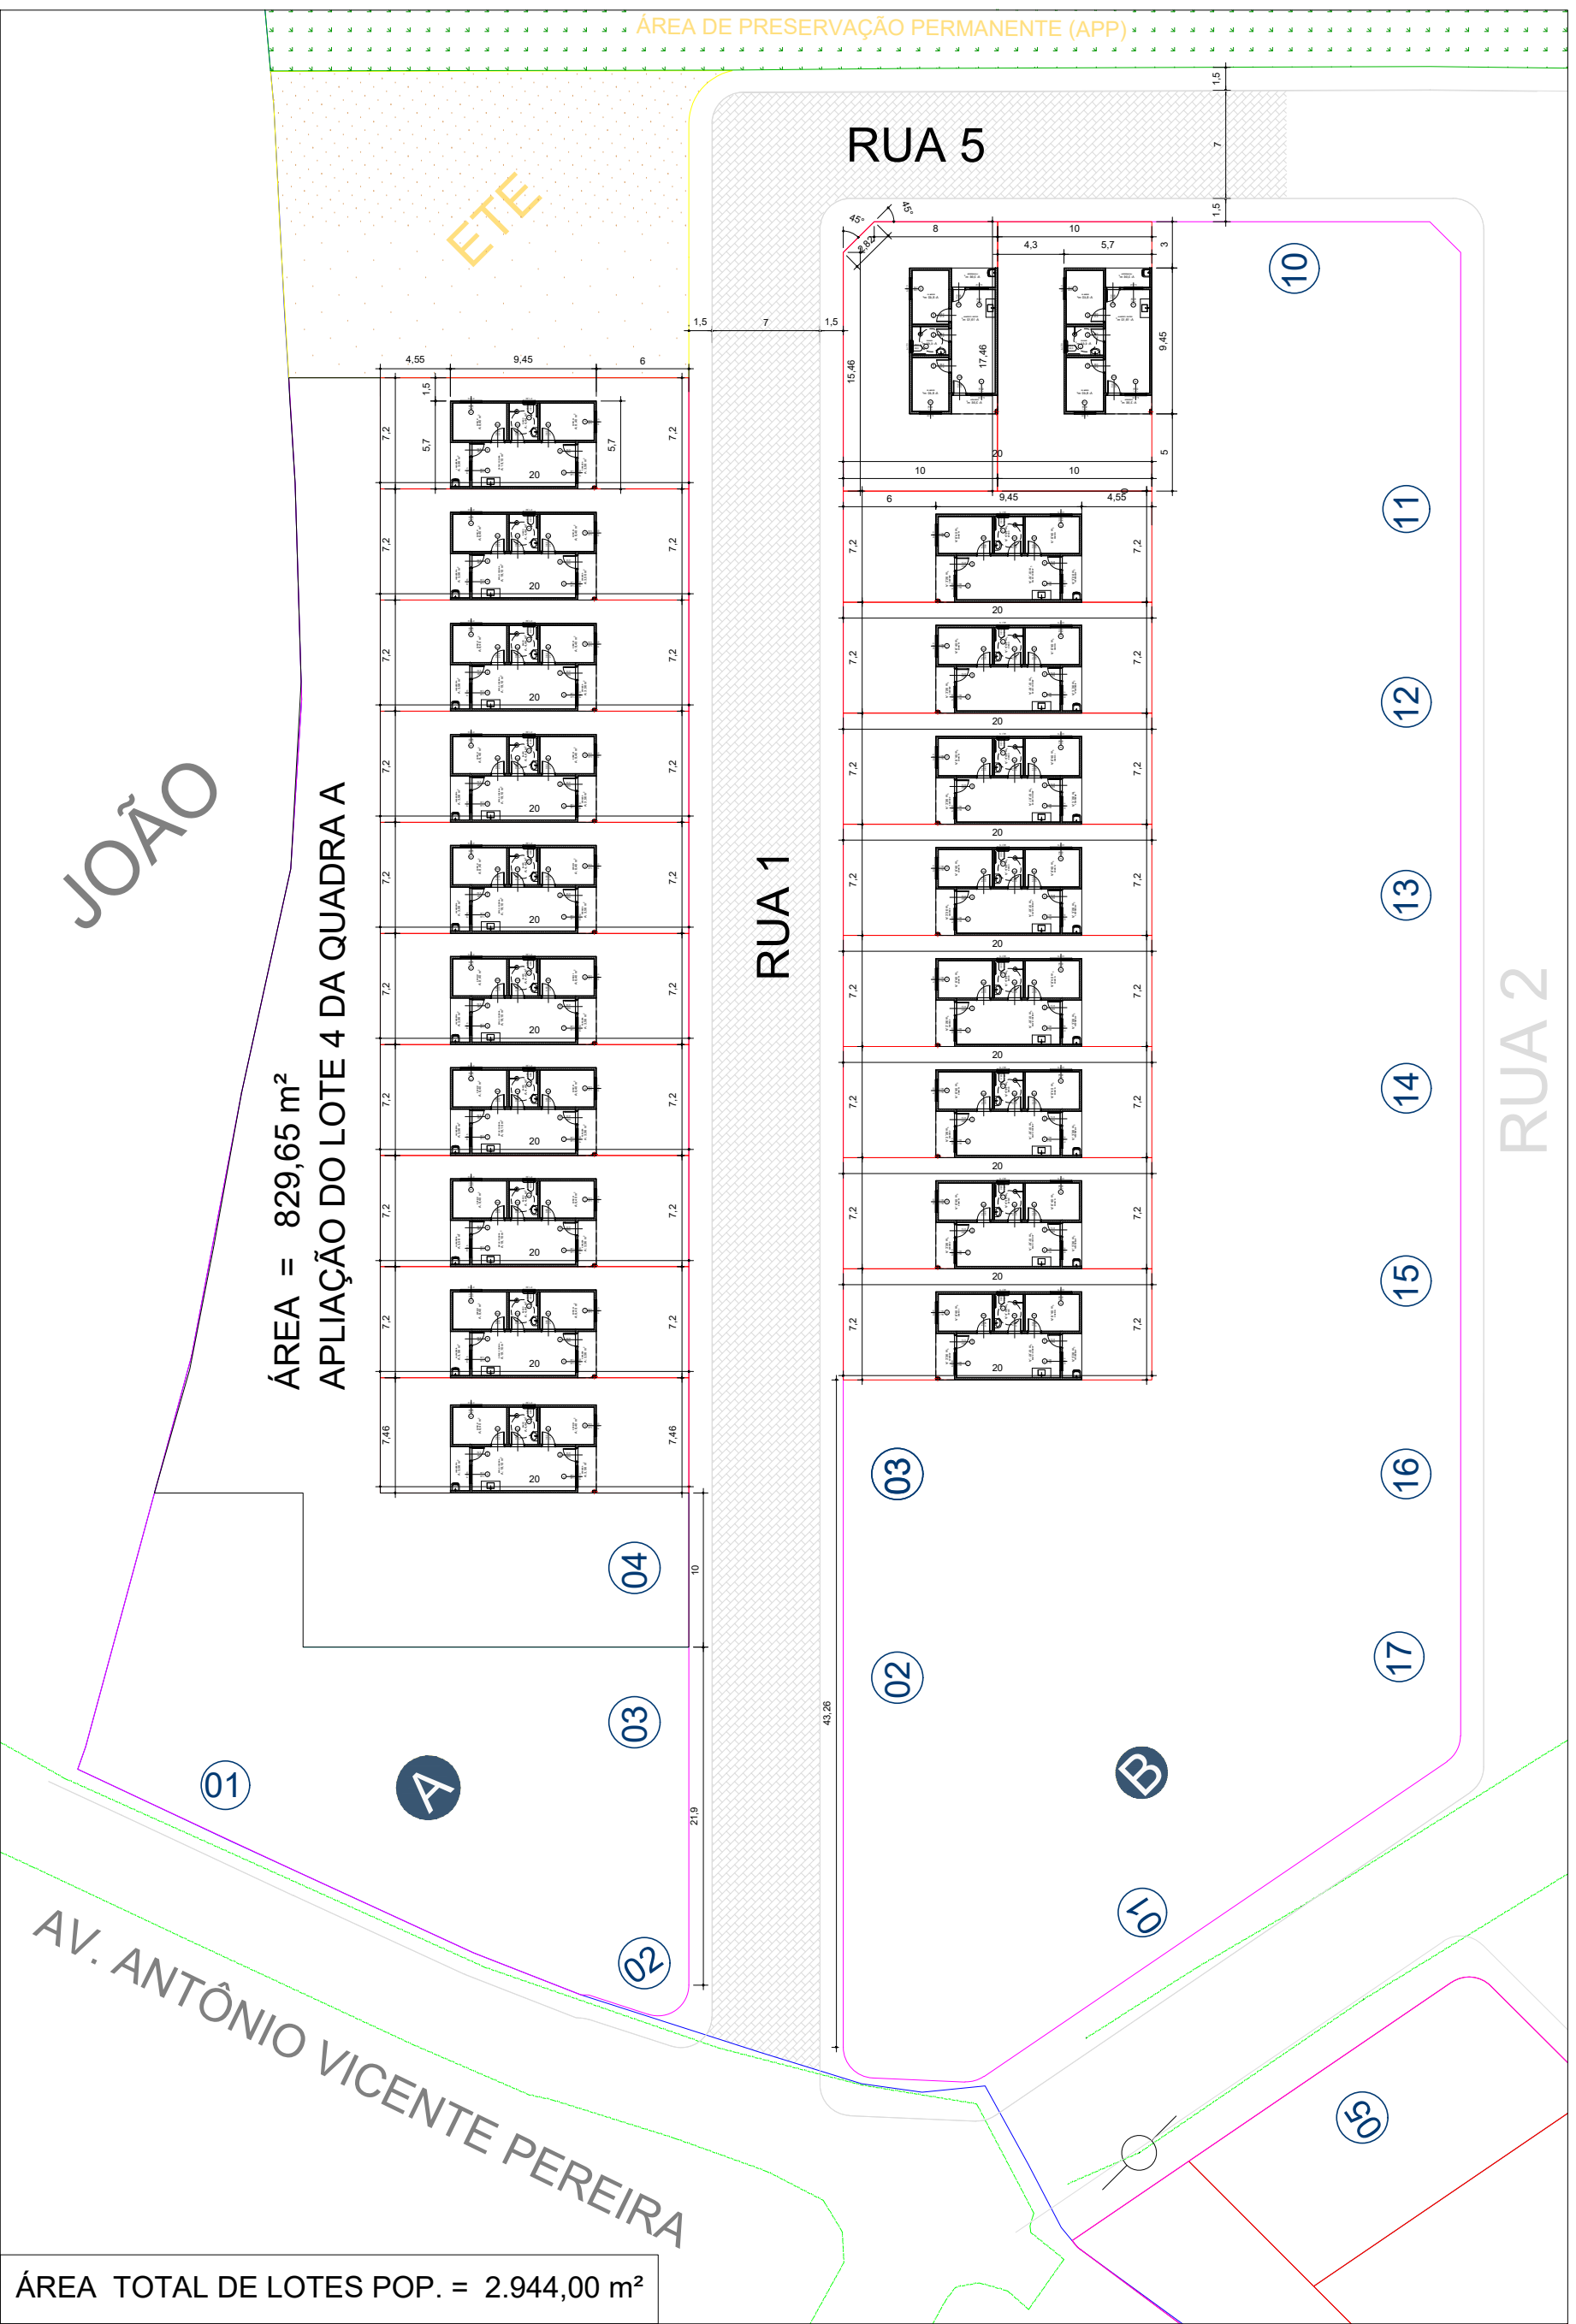

PLANTA DE IMLANTAÇÃO DAS UNIDADES
ÁREA TOTAL DE LOTES POP. = 2.944,00 m²
ESC: 1 / 1000