



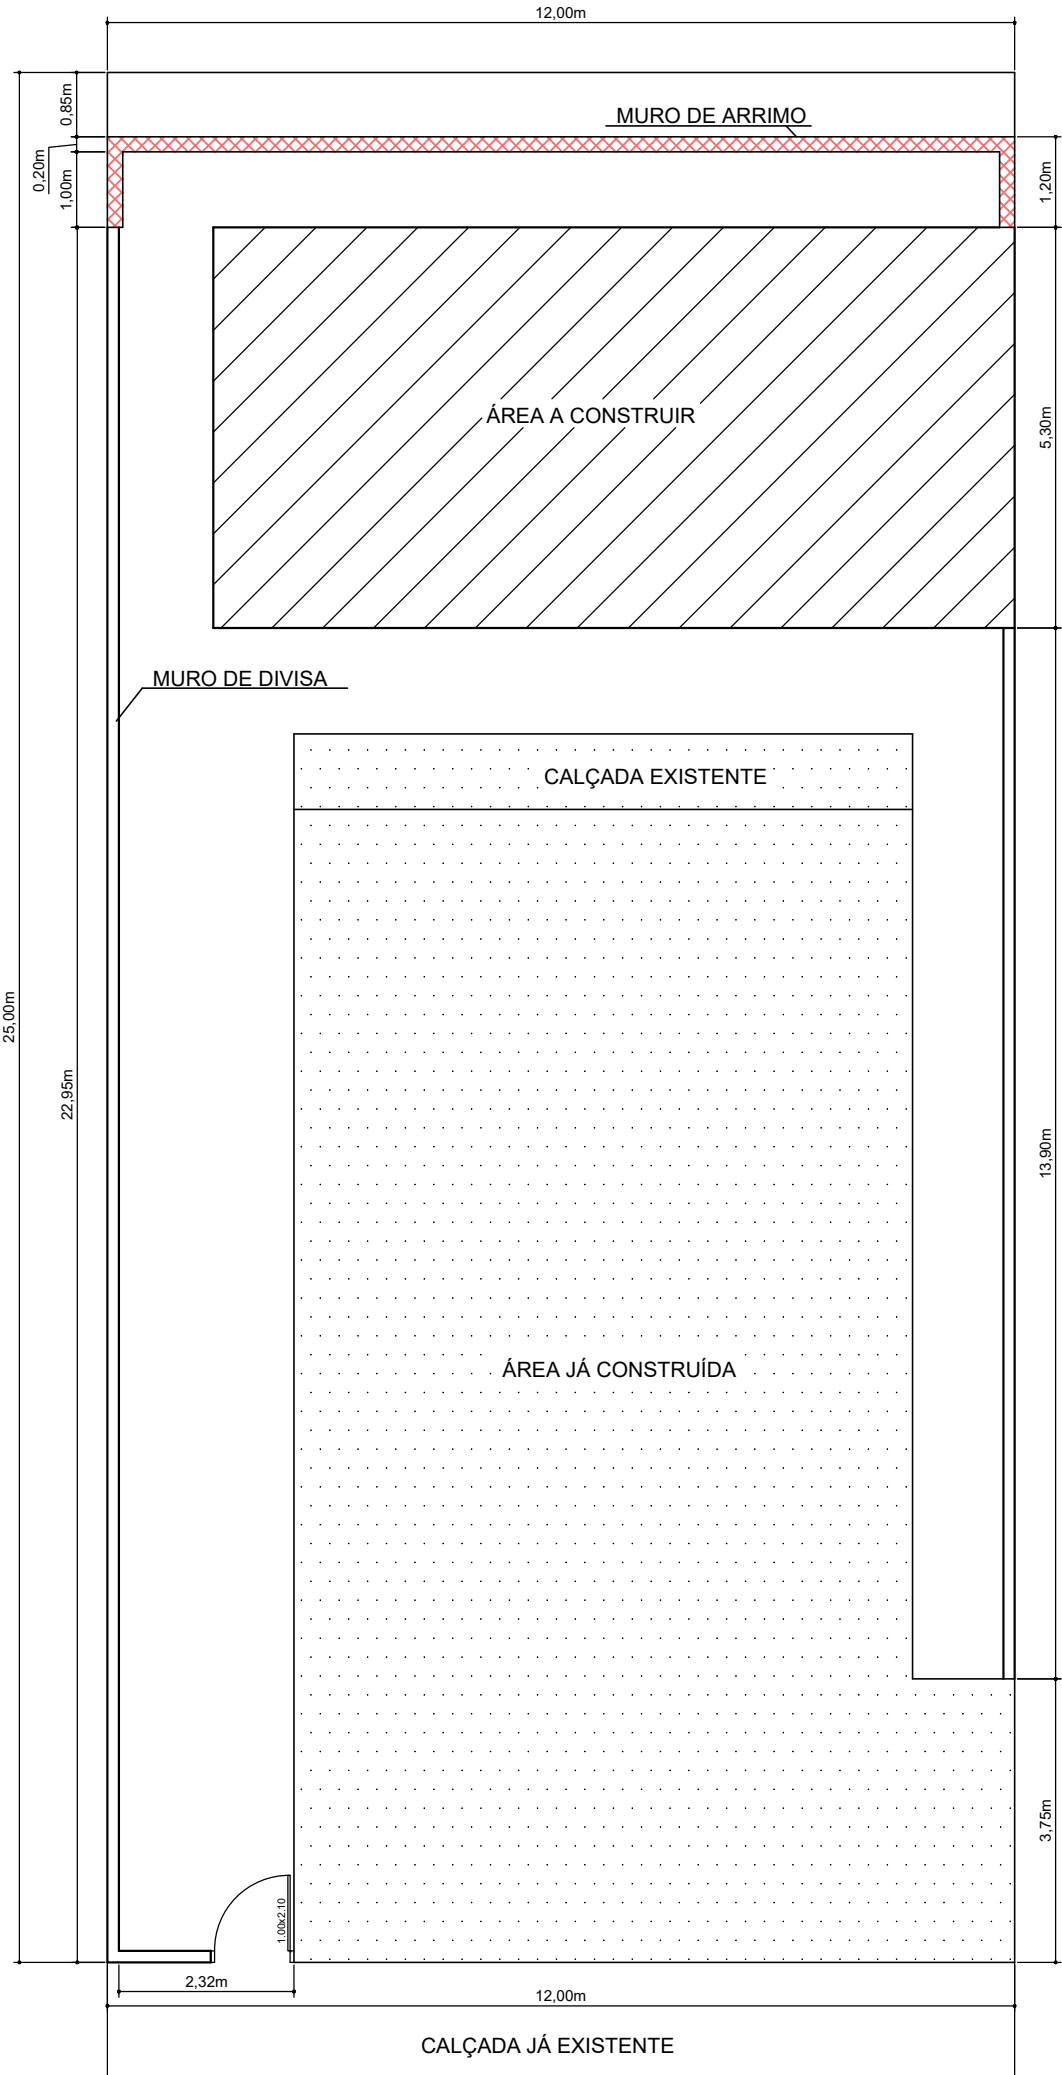

AVENIDA JOAQUIM SALVADOR DA SILVA, Nº 122

PLANTA BAIXA - MUROS


ESC: 1:100

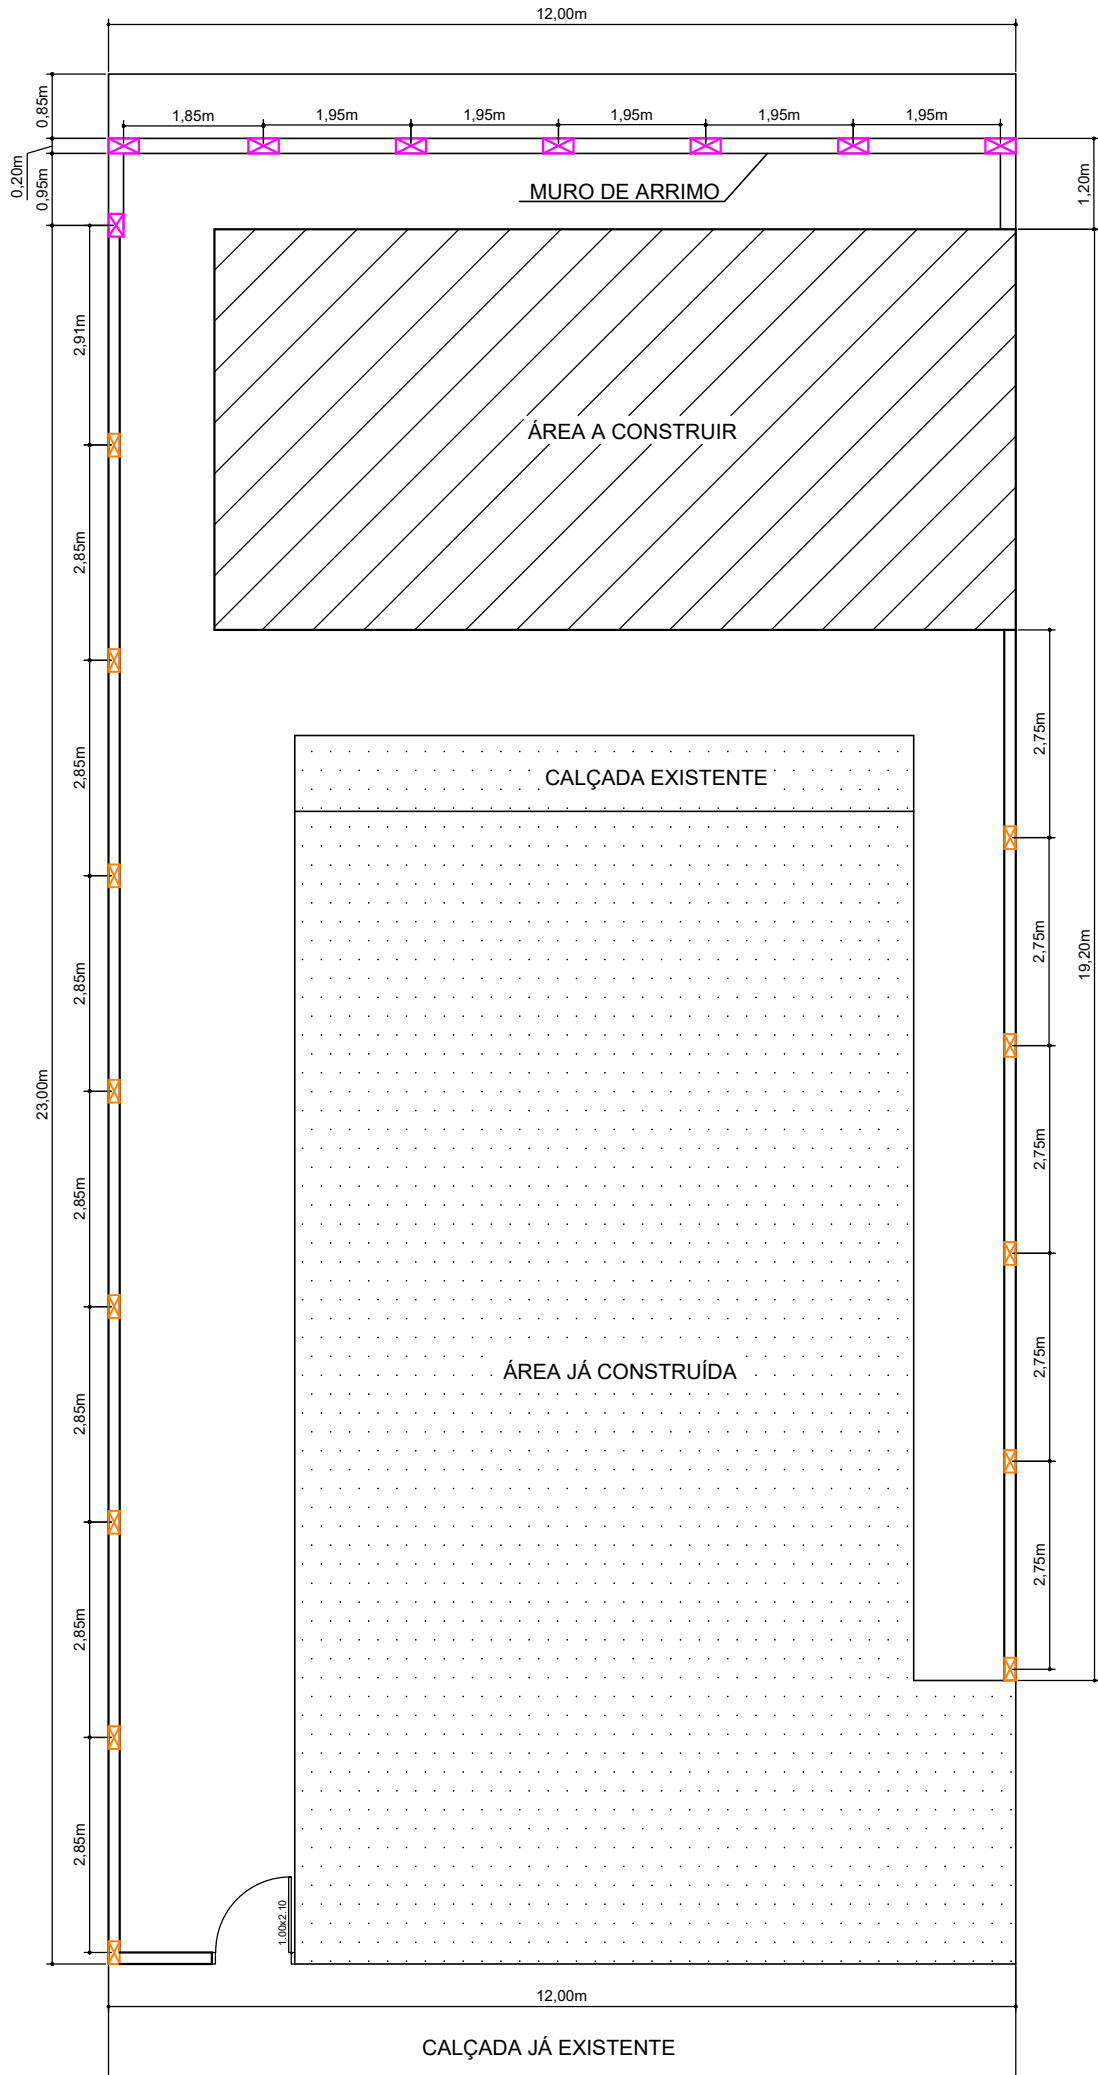

AVENIDA JOAQUIM SALVADOR DA SILVA, Nº 122

PLANTA - LOCAÇÃO DE PILARES

ESC: 1:100

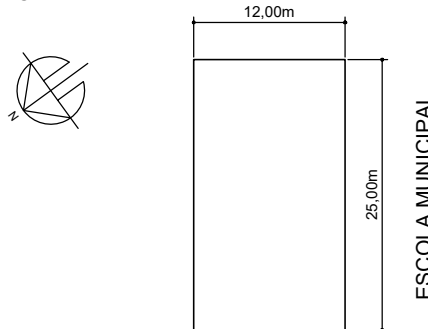TÍTULO PROJETO ARQUITETÔNICO - MUROS		FOLHA ÚNICA		
CONTEÚDO PLANTA BAIXA DOS MUROS E LOCAÇÃO DE PILARES				
PROPRIETÁRIO: PREFEITURA MUNICIPAL DE TOCOS DO MOJI				
CNPJ:	01.601.656/0001-22			
ENDEREÇO:	AVENIDA JOAQUIM SALVADOR DA SILVA, Nº 122			
DISTRITO:	SERTÃO DA BERNARDINA			
CIDADE:	TOCOS DO MOJI/MG			
ESCALA: INDICADA DATA: MARÇO/2026				
SITUAÇÃO SEM ESCALA  12.00m 25.00m ESCOLA MUNICIPAL AV. JOAQUIM SALVADOR DA SILVA, Nº 122 PROPRIETÁRIO: PREFEITURA MUNICIPAL DE TOCOS DO MOJI CNPJ: 01.601.656/0001-22 <tr><td colspan="2"> ÁREAS TERRENO 300,00 m² ÁREA JÁ CONSTRUÍDA 129,90 m² ÁREA A SER CONSTRUÍDA 54,59 m² TOTAL DA CONSTRUÇÃO 184,49 m² TAXA DE OCUPAÇÃO 61,50% COEFICIENTE DE APROVEITAMENTO 0,62 </td><td> R.T.: SARA HELENA DE PÁDUA ENGENHEIRACIVIL - CREA: MG 237853 </td></tr>		ÁREAS TERRENO 300,00 m² ÁREA JÁ CONSTRUÍDA 129,90 m² ÁREA A SER CONSTRUÍDA 54,59 m² TOTAL DA CONSTRUÇÃO 184,49 m² TAXA DE OCUPAÇÃO 61,50% COEFICIENTE DE APROVEITAMENTO 0,62		R.T.: SARA HELENA DE PÁDUA ENGENHEIRACIVIL - CREA: MG 237853
ÁREAS TERRENO 300,00 m² ÁREA JÁ CONSTRUÍDA 129,90 m² ÁREA A SER CONSTRUÍDA 54,59 m² TOTAL DA CONSTRUÇÃO 184,49 m² TAXA DE OCUPAÇÃO 61,50% COEFICIENTE DE APROVEITAMENTO 0,62		R.T.: SARA HELENA DE PÁDUA ENGENHEIRACIVIL - CREA: MG 237853		

CARIMBOS