




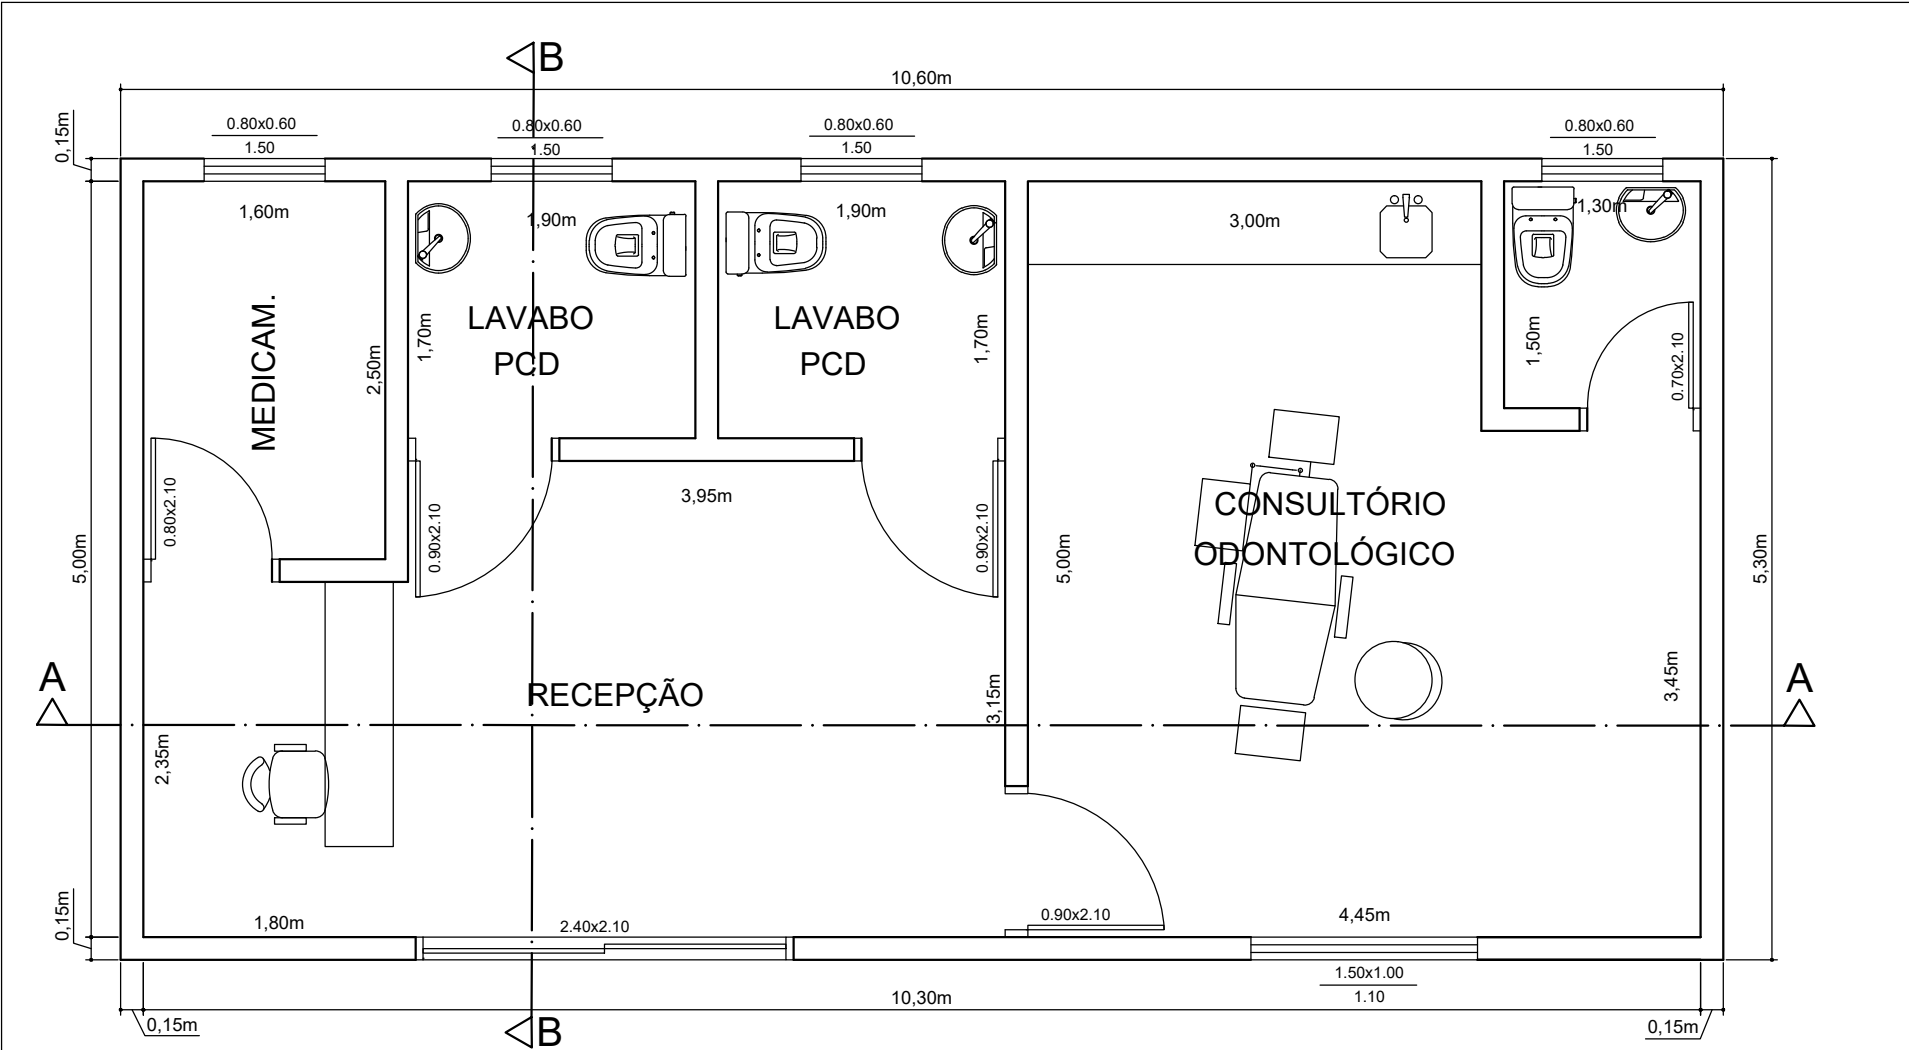


PLANTA BAIXA
ESC: 1:50

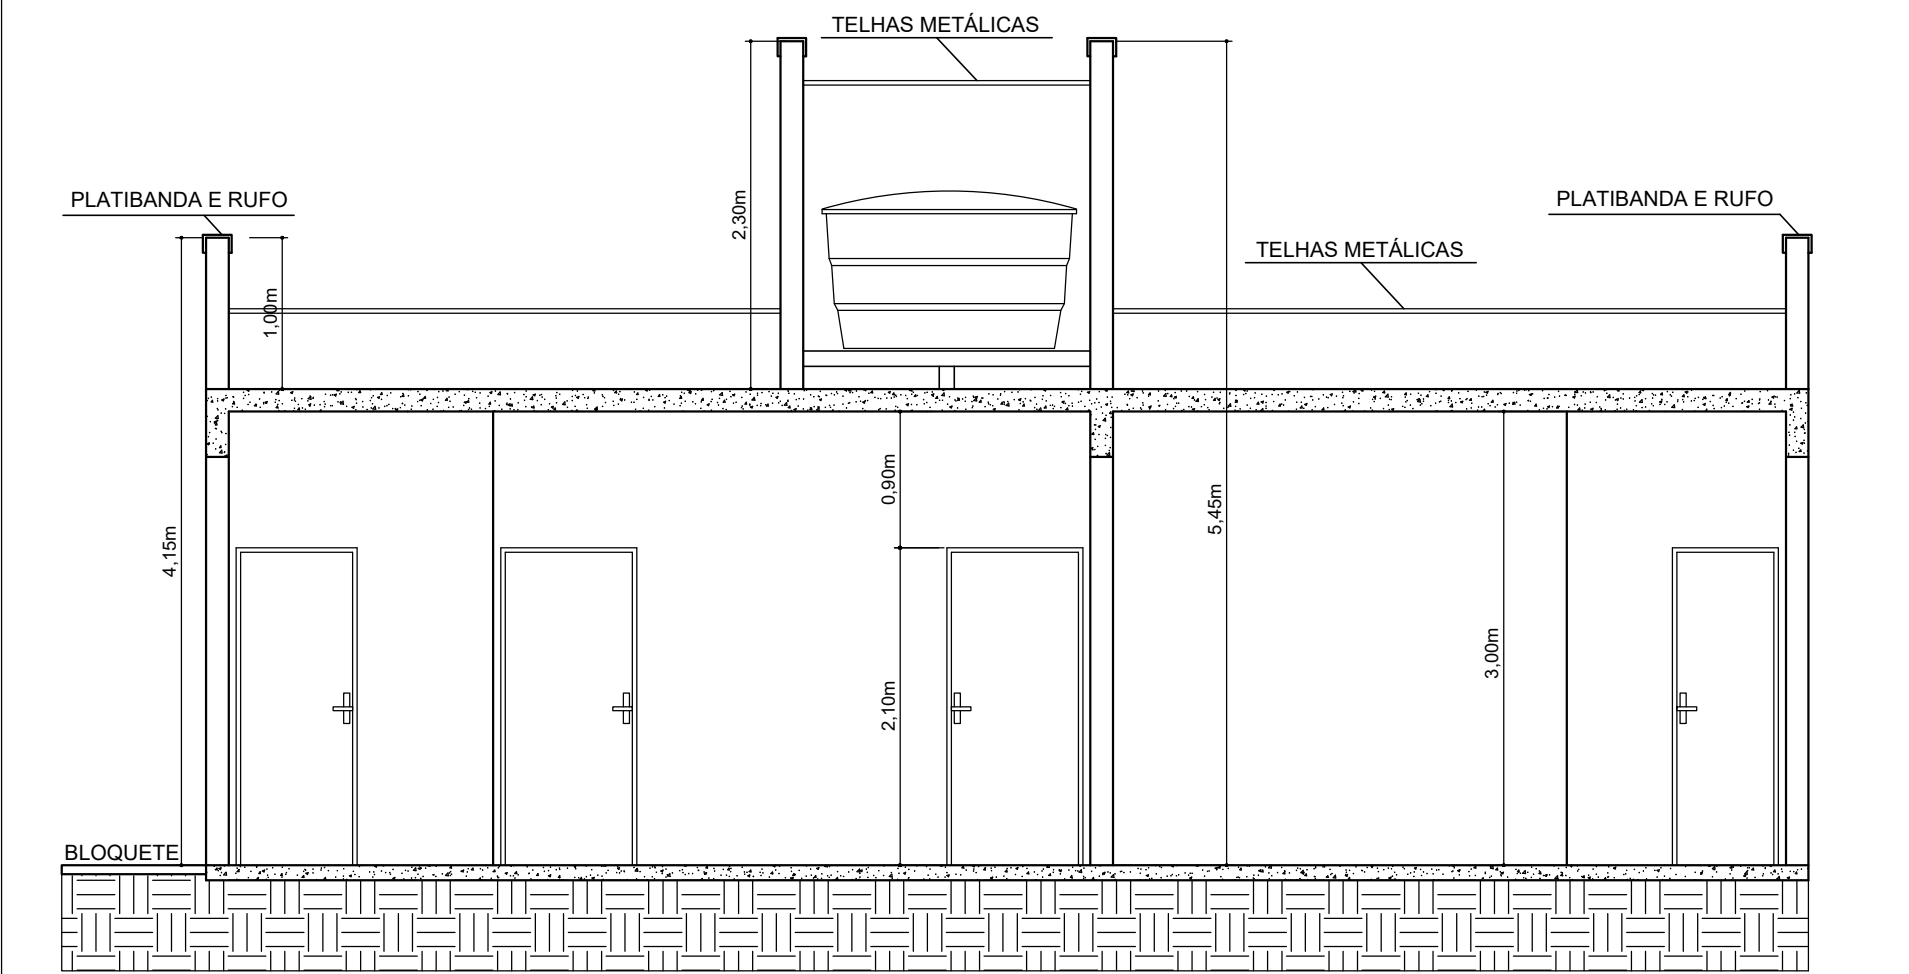


CORTE AA
ESC: 1:50

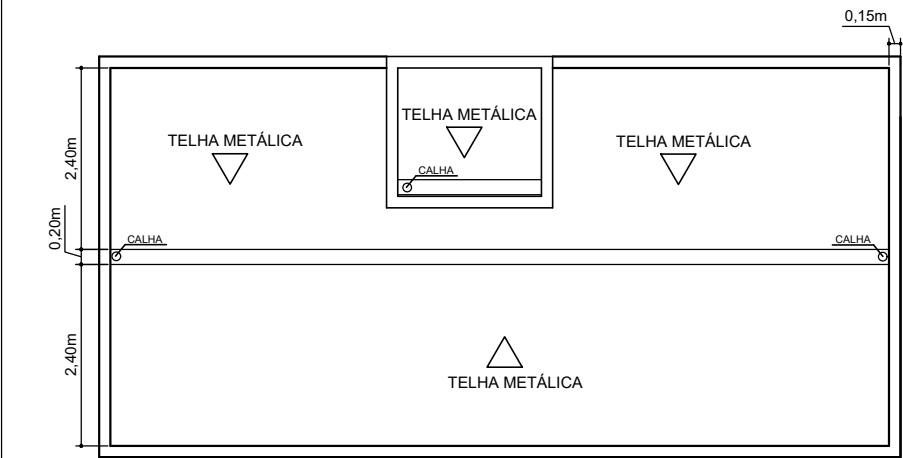


COBERTURA
ESC: 1:100

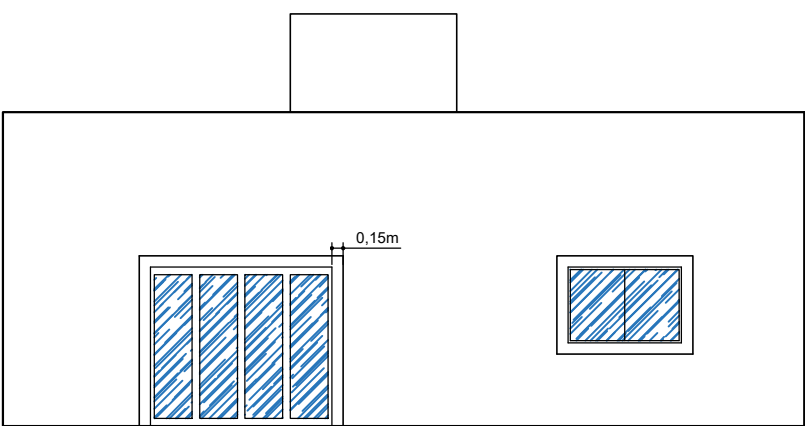

FACHADA
ESC: 1:100

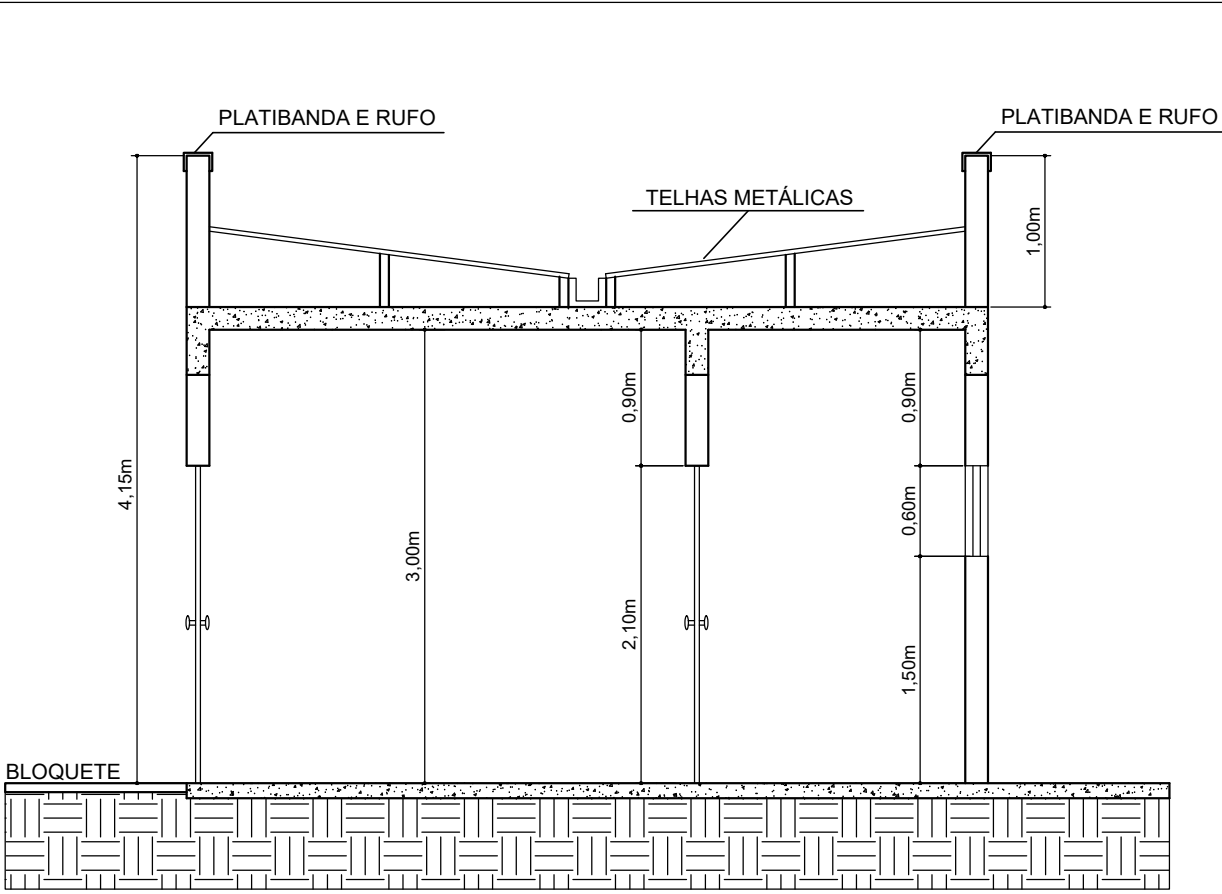


CORTE BB
ESC: 1:50

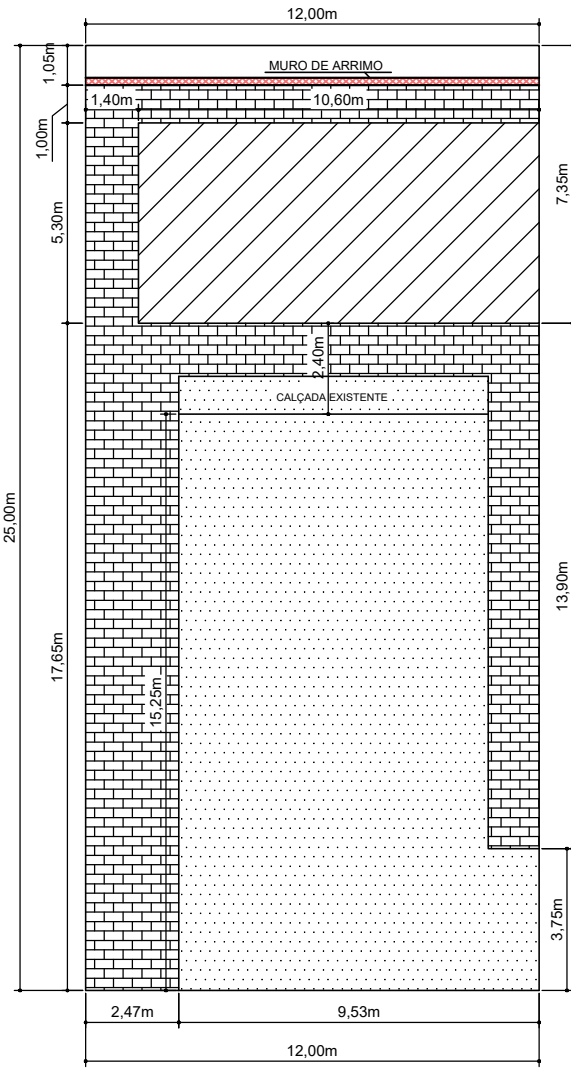


AVENIDA JOAQUIM SALVADOR DA SILVA, Nº 122

LOCAÇÃO

ESC: 1:200

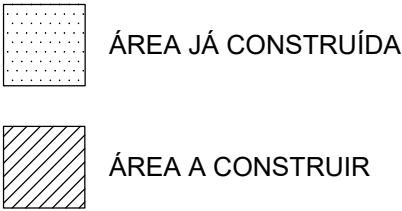

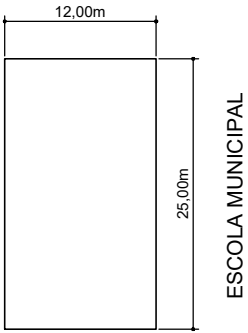TÍTULO PROJETO ARQUITETÔNICO - AMPLIAÇÃO		FOLHA ÚNICA
CONTEÚDO PLANTA BAIXA, CORTES, FACHADA, COBERTURA E LOCAÇÃO		
PROPRIETÁRIO: PREFEITURA MUNICIPAL DE TOCOS DO MOJI		
CNPJ: 01.601.656/0001-22		
ENDEREÇO: AVENIDA JOAQUIM SALVADOR DA SILVA, Nº 122		
DISTRITO: SERTÃO DA BERNARDINA		
CIDADE: TOCOS DO MOJI/MG		
ESCALA: INDICADA DATA: MARÇO/2026		
SITUAÇÃO SEM ESCALA   AV. JOAQUIM SALVADOR DA SILVA, Nº 122		PROPRIETÁRIO: PREFEITURA MUNICIPAL DE TOCOS DO MOJI CNPJ: 01.601.656/0001-22
ÁREAS TERRENO 300,00 m² ÁREA JÁ CONSTRUÍDA 129,90 m² ÁREA A SER CONSTRUÍDA 56,18 m² TOTAL DA CONSTRUÇÃO 186,08 m² TAXA DE OCUPAÇÃO 62,02% COEFICIENTE DE APROVEITAMENTO 0,62		R.T.: SARA HELENA DE PÁDUA ENGENHEIRACIVIL - CREA: MG 237853

CARIMBOS