



PREFEITURA MUNICIPAL DE TOCOS DO MOJI

Rua Antonio Mariano da Silva, n.º 36, centro – CEP: 37.563-000
Telefax: (35) 3445-6900 / 3445-6901 – E-mail: licitacaotocos2016@gmail.com
CNPJ: 01.601.656/0001-22 – Estado de Minas Gerais

EDITAL DE LICITAÇÃO Nº 021/2020

PROCESSO LICITATÓRIO Nº 039/2020 – CONCORRÊNCIA PÚBLICA Nº. 004/2020

TIPO: MENOR PREÇO GLOBAL

CLÁUSULA PRIMEIRA - PREÂMBULO

1.1. O MUNICÍPIO DE TOCOS DO MOJI, ESTADO DE MINAS GERAIS, através do Departamento de Licitações e Compras, torna pública a Licitação que tem como objeto a contratação de empresa para prestação de serviços de obra de pavimentação em estradas vicinais incluindo fornecimento dos materiais e a execução do piso da via a ser pavimentada, placa de obra em chapa de aço galvanizado (3,00x1,50) , regularização do subleito com proctor intermediário, piso de concreto intertravado pré moldado E8 cm, FICK 35 Mpa, incluindo o transporte de todos os materiais, colchão de assento de E6 cm, sarjeta tipo 1- 30x5 cm, I= 3 %, padrão DEOP- MG, meio fio de concreto premoldado do tipo A- (12x16,7x35) cm, inclusive escavação e reaterro, estradas vicinais de acesso aos Bairros Moji e Espreado Sentido a sede do Município de Tocos do Moji- MG, conforme descrito na clausula 2 “DO OBJETO”, e que se processará na modalidade de CONCORRÊNCIA PÚBLICA, com o critério de julgamento do tipo MENOR PREÇO GLOBAL e com execução pelo regime de empreitada por preço global, nos termos deste Edital e de seus Anexos, e em conformidade com as disposições da Lei nº. 8.666/93 e suas alterações.

1.2. A Comissão Permanente de Licitações - CPL - receberá os documentos de habilitação e as propostas financeiras dos interessados em participar da presente Licitação **até as 09h 30min. do dia 30 de março de 2020, na Sala de Licitações, sito na Rua Antonio Mariano da Silva, 36, Centro, Tocos do Moji/MG. Após o horário acima indicado, dar-se-á por encerrado o ato de recebimento dos documentos de habilitação e das propostas financeiras. **No mesmo dia e local, às 09 horas e 30 minutos,** será dado o início à abertura dos envelopes.**

1.3. Cópias do presente Edital e de seus Anexos poderão ser obtidas no site oficial da prefeitura pelo endereço www.tocosdomoji.mg.gov.br

1.4. Recursos, caso interpostos, deverão ser apresentados por escrito, junto ao Protocolo Geral do Município, sito na **Rua Antônio Mariano da Silva, 36, Centro e dirigidos à CPL. **Não serão aceitos se remetidos via fax, correio ou e-mail.****

1.5. Pedidos de esclarecimento e impugnações ao edital devem ser dirigidos à CPL, por escrito, via Protocolo Geral do Município, somente até o terceiro dia útil anterior a data de abertura da licitação. **Não serão aceitos se remetidos via fax, correio ou e-mail e, ainda, se fora do sobredito prazo.**

1.6. As informações de ordem técnica poderão ser obtidas junto ao Departamento de Compras e Licitações, localizado na Rua Antonio Mariano da Silva, nº. 36, centro, Tocos do Moji (MG), telefone (35) 3445 - 6900.



PREFEITURA MUNICIPAL DE TOCOS DO MOJI

Rua Antonio Mariano da Silva, n.º 36, centro – CEP: 37.563-000

Telefax: (35) 3445-6900 / 3445-6901 – E-mail: licitacaotocos2016@gmail.com

CNPJ: 01.601.656/0001-22 – Estado de Minas Gerais

1.7. Integram o presente Edital os seguintes anexos:

I – Planilha de custos;

II – Modelos de Proposta Financeira;

III – Cronograma Físico Financeiro;

IV – Modelo de declaração de que a licitante não está temporariamente suspensa de participar em licitação e impedida de contratar com a Administração do Município de Tocos do Moji, não foi declarada inidônea para licitar ou contratar com a Administração Pública, e de cumprimento do art. 27, inc. V, da Lei n.º 8.666/93;

V – Modelo de Carta de Credenciamento;

VI – Modelo de Declaração de enquadramento no Art. 3º e não incursão nos impedimentos do § 4º do mesmo Artigo da Lei Complementar n.º 123/06;

VII – Memorial Descritivo;

VIII - Memorial de Cálculo;

IX – Projeto;

X – Modelo de Declaração de disponibilidade dos equipamentos e do pessoal técnico adequado e de indicação do(s) responsável(is) técnico(s) pela execução do objeto da licitação;

XI – Minuta de Contrato;

XII – Declaração Que Não Emprega Servidor Público Da Ativa.

XIII – Declaração que não emprega menor.

1.8. Expediente externo: De segunda-feira a sexta-feira, das 8h às 16h, exceto feriados. Eventuais alterações de horário do expediente externo serão publicadas no mural de publicações da Prefeitura, cabendo às licitantes realizar o acompanhamento.

2. DO OBJETO

2.1. O presente edital tem como objeto a **contratação de empresa para prestação de serviços de obra de pavimentação em estradas vicinais incluindo fornecimento dos materiais e a execução do piso da via a ser pavimentada, placa de obra em chapa de aço galvanizado (3,00x1,50) , regularização do subleito com proctor intermediário, piso de concreto intertravado pré moldado E8 cm, FICK 35 Mpa, incluindo o transporte de todos os materiais, colchão de assento de E6 cm, sarjeta tipo 1- 30x5 cm, I= 3 %, padrão DEOP- MG, meio fio de concreto premoldado do tipo A- (12x16,7x35) cm, inclusive escavação e reaterro, estradas vicinais de acesso aos Bairros Moji e Espreado Sentido a sede do Município de Tocos do Moji- MG, descritivo em anexo.**

2.2. Os serviços deverão ser executados em estrita conformidade com o Memorial Descritivo, parte integrante deste instrumento convocatório, independente de transcrição.

3. DO REGIME DIFERENCIADO PARA MICROEMPRESAS (ME) E EMPRESAS DE PEQUENO PORTE (EPP)

3.1. A **ME** e/ou **EPP** que pretenda sua inclusão no regime diferenciado concedido pela Lei Complementar n.º 123/06 **deverá apresentar, na forma da Lei, fora do envelope n.º 01, conforme**



PREFEITURA MUNICIPAL DE TOCOS DO MOJI

Rua Antonio Mariano da Silva, n.º 36, centro – CEP: 37.563-000

Telefax: (35) 3445-6900 / 3445-6901 – E-mail: licitacaotocos2016@gmail.com

CNPJ: 01.601.656/0001-22 – Estado de Minas Gerais

Anexo, declaração de que não está incurso em nenhum dos impedimentos do § 4º do art. 3º da Lei Complementar nº 123/06, assinada por representante legal da licitante ou por procurador / credenciado, munido de procuração hábil, nos termos da Lei, ou de carta de credenciamento, juntamente com a competente certidão simplificada da junta comercial, e cópia do contrato social em vigor.

3.2. Nos termos dos arts. 42 e 43 da Lei Complementar nº 123/06, as MEs e EPPs deverão apresentar toda a documentação exigida, mesmo que estas apresentem alguma restrição com relação à regularidade fiscal.

3.2.1. Havendo alguma restrição com relação à **regularidade fiscal**, será assegurado às MEs e EPPs o prazo de **05 (cinco) dias úteis**, cujo termo inicial corresponderá ao momento em que a licitante for declarada a vencedora da licitação, prorrogáveis por igual período, **a critério da Administração Pública**, para a regularização da documentação, pagamento ou parcelamento do débito, e emissão de eventuais certidões negativas ou positivas com efeito de certidão negativa.

3.3. A não-regularização da documentação no prazo previsto acima implicará na **decadência do direito à contratação**, sem prejuízo das sanções previstas no art. 81 da Lei n.º 8.666/93, sendo facultado à Administração convocar os licitantes remanescentes, na ordem de classificação, para contratação, ou revogar a licitação.

4. DOS DOCUMENTOS DE HABILITAÇÃO E DA PROPOSTA FINANCEIRA

4.1. Os documentos de habilitação e a proposta financeira serão recebidos pela CPL, em 02 (dois) envelopes distintos, numerados de 01 e 02. Não serão aceitos pela CPL envelopes, documentos ou propostas entregues, ainda que recebidos, em local diverso do especificado no item I – PREÂMBULO e que, por qualquer razão, não tenham chegado à CPL até a data e horário da abertura da licitação. Os envelopes deverão estar fechados, contendo na parte externa e frontal a seguinte inscrição:

CONCORRÊNCIA PÚBLICA Nº. 004/2020

PROCESSO LICITATÓRIO Nº 039/2020

À COMISSÃO PERMANENTE DE LICITAÇÃO

ENVELOPE Nº. 01 – DOCUMENTOS DE HABILITAÇÃO

LICITANTE: Nome da Licitante (admitida sua identificação por envelope timbrado)

CONCORRÊNCIA PÚBLICA Nº. 004/2020

PROCESSO LICITATÓRIO Nº 039/2020

À COMISSÃO PERMANENTE DE LICITAÇÃO

ENVELOPE Nº. 02 – PROPOSTA FINANCEIRA

LICITANTE: Nome da Licitante (admitida sua identificação por envelope timbrado)



PREFEITURA MUNICIPAL DE TOCOS DO MOJI

Rua Antonio Mariano da Silva, n.º 36, centro – CEP: 37.563-000

Telefax: (35) 3445-6900 / 3445-6901 – E-mail: licitacaotocos2016@gmail.com

CNPJ: 01.601.656/0001-22 – Estado de Minas Gerais

4.2. O envelope nº. 01 deverá conter:

HABILITAÇÃO JURÍDICA

4.2.1. Registro comercial no caso de empresa individual, **ato constitutivo, estatuto ou contrato social, em vigor, devidamente registrado**, em se tratando de sociedades empresárias e, no caso de sociedade por ações, acompanhado de documento de eleição de seus administradores, **inscrição do ato constitutivo** no caso de sociedades simples, acompanhada de documento comprobatório da diretoria em exercício e, ainda, **decreto de autorização**.

4.2.2. Declaração formal, conforme modelo anexo, de que a licitante não está temporariamente suspensa de participar em licitação e impedida de contratar com a Administração, não foi declarada inidônea para licitar ou contratar com a Administração Pública, bem como não possui, em seu quadro de pessoal, empregado ou associado menor de dezoito anos realizando trabalho noturno, perigoso ou insalubre, e/ou menor de dezesseis anos, em qualquer trabalho, salvo na condição de aprendiz, a partir de quatorze anos, nos termos do art. 27, inc. V, da Lei nº. 8.666/93 e art. 7º, inc. XXXIII, da Constituição Federal, assinada por representante legal da licitante ou por procurador / credenciado, munido de procuração hábil, nos termos da Lei, ou de carta de credenciamento, nos termos do modelo anexo.

REGULARIDADE FISCAL

4.2.3. Prova de inscrição no Cadastro Nacional de Pessoas Jurídicas (CNPJ), dentro de seu prazo de validade ou em conformidade com a Instrução Normativa SRF nº. 568/2005.

4.2.4. Prova de Inscrição no Cadastro de Contribuintes **Municipal**, relativo ao domicílio ou sede da licitante, pertinente ao seu ramo de atividade e compatível com o objeto contratual.

4.2.5. Prova de Inscrição no Cadastro de Contribuintes **Estadual**, relativo ao domicílio ou sede da licitante, pertinente ao seu ramo de atividade e compatível com o objeto contratual.

4.2.6. Prova de regularidade com as Fazendas Federal, Estadual e Municipal do domicílio ou sede da licitante, ou outra equivalente, na forma da Lei, dentro de seu prazo de validade. A prova de regularidade fiscal deverá **abranger todos os tributos** e será efetuada através da apresentação dos seguintes documentos:

a) Certidão, negativa ou positiva com efeitos de negativa, de Tributos **Federais**, expedida pelo Ministério da Fazenda / Secretaria da Receita Federal, dentro de seu prazo de validade. CND Conjunta.

b) Certidão, negativa ou positiva com efeitos de negativa, quanto à Dívida **Ativa da União**, expedida pelo Ministério da Fazenda / Procuradoria Geral da Fazenda Nacional, dentro de seu prazo de validade. CND conjunta



PREFEITURA MUNICIPAL DE TOCOS DO MOJI

Rua Antonio Mariano da Silva, n.º 36, centro – CEP: 37.563-000

Telefax: (35) 3445-6900 / 3445-6901 – E-mail: licitacaotocos2016@gmail.com

CNPJ: 01.601.656/0001-22 – Estado de Minas Gerais

c) Certidão, negativa ou positiva com efeitos de negativa, de Tributos **Estaduais**, expedida pela Secretaria e/ou Delegacias da Fazenda Estadual, dentro de seu prazo de validade.

d) Certidão, negativa ou positiva com efeitos de negativa, de Tributos **Municipais**, expedida pela Secretaria Municipal da Fazenda do Município relativo ao domicílio ou sede da licitante, dentro de seu prazo de validade.

e) Caso a licitante tenha filial (ais) deverá apresentar Certidão, negativa ou positiva com efeitos de negativa, de Tributos Municipais, expedida pela Secretaria da Fazenda Municipal, dentro de seu prazo de validade.

4.2.7. Prova de regularidade relativa à Seguridade Social e ao Fundo de Garantia por Tempo de serviço, a saber:

a) Certificado de regularidade junto ao **FGTS**, dentro de seu prazo de validade.

b) Certidão negativa ou positiva com efeitos de negativa junto ao **INSS**, dentro de seu prazo de validade.

4.2.8. Prova de regularidade relativo à Seguridade Trabalhista: **CNDT TRABALHISTA**

QUALIFICAÇÃO FINANCEIRA

4.2.9. Certidão negativa de falência ou concordata, expedida pelo(s) distribuidor(es) da Justiça da sede da licitante, dentro de seu prazo de validade.

4.2.10. Balanço patrimonial e demonstrações contábeis do último exercício social para empresas não enquadradas na Lei Complementar 123/2006 e suas alterações, **já exigíveis e apresentados na forma da Lei**, que comprovem a boa situação financeira da licitante, vedada a sua substituição por balancetes ou balanços provisórios, podendo ser atualizados por índices oficiais quando encerrados há mais de 03 meses da data de apresentação da proposta. Com base nos dados extraídos do balanço será avaliada a capacidade financeira da licitante, na forma do Decreto Municipal nº. 589 de 15/07/05:

a) **Índice de Liquidez Corrente (ILC)** – deverá ser igual ou superior a **1,0**, conforme fórmula abaixo:

$$\text{ILC} = \frac{\text{Ativo Circulante}}{\text{Passivo Circulante}}$$

b) **Índice de Liquidez Geral (ILG)** – deverá ser igual ou superior a **1,0**, conforme fórmula abaixo:

$$\text{ILG} = \frac{\text{Ativo Circulante} + \text{Ativo Realizável a Longo Prazo}}{\text{Passivo Circulante} + \text{Passivo Exigível a Longo Prazo}}$$

c) **Índice de Solvência Geral (ISG)** – deverá ser igual o superior a **1,0**, conforme fórmula abaixo:



PREFEITURA MUNICIPAL DE TOCOS DO MOJI

Rua Antonio Mariano da Silva, n.º 36, centro – CEP: 37.563-000
Telefax: (35) 3445-6900 / 3445-6901 – E-mail: licitacaotocos2016@gmail.com
CNPJ: 01.601.656/0001-22 – Estado de Minas Gerais

ISG =
$$\frac{\text{Ativo Total}}{\text{Passivo Circulante} + \text{Passivo Exigível a Longo Prazo}}$$

4.2.11. A comprovação da capacidade econômico-financeira para as Sociedades Anônimas será constituída pela apresentação da publicação no Diário Oficial:

- a) das demonstrações contábeis exigidas pela Lei n.º. 6404/76;
- b) das notas explicativas e parecer dos auditores independentes; e
- c) ata da assembléia geral que aprovou as demonstrações contábeis.

4.2.11.1. Para atendimento do item 4.2.11.“c”, em substituição a publicação em Diário Oficial, será aceito a cópia autenticada da ata da assembléia geral que aprovou as demonstrações contábeis com o devido registro da Junta Comercial.

4.2.12. A comprovação da capacidade econômica-financeira para as Sociedades por Quotas de Responsabilidade Limitada será constituída pela apresentação dos documentos contábeis (com escrituração em meio papel ou meio digital), devidamente registrados na Junta Comercial em conformidade com a IN DNRC 107/2008 (Instrução Normativa do Departamento Nacional de Registro e Comércio).

4.2.13. As empresas com escrituração digital deverão apresentar: impressão do arquivo gerado pelo SPED contábil constante na sede da empresa, apresentando:

- a) Termo de Autenticação com a identificação do Autenticador – Junta Comercial (impresso do arquivo SPEED Contábil);
- b) Termo de Abertura e Encerramento (impresso do arquivo SPEED contábil);
- c) Requerimento de Autenticação do Livro Digital (impresso do arquivo SPEED contábil);
- d) Recibo de Entrega do Livro Digital (impresso do arquivo SPEED contábil);
- e) Balanço Patrimonial (impresso do arquivo SPEED contábil);
- f) Demonstração de Resultado do Exercício (impresso do arquivo SPEED contábil);
- g) Campo J800 com as Notas Explicativas.

4.2.14. As empresas com escrituração meio papel deverão apresentar: cópias autenticadas das páginas do livro diário, como seguem:

- a) Termo de Abertura e Encerramento (assinados pelo Contabilista e Sociedade Empresária);
- b) Balanço Patrimonial (assinado pelo Contabilista e Sociedade Empresária);
- c) Demonstração do Resultado do Exercício (assinada pelo Contabilista e Sociedade Empresária);



PREFEITURA MUNICIPAL DE TOCOS DO MOJI

Rua Antonio Mariano da Silva, n.º 36, centro – CEP: 37.563-000

Telefax: (35) 3445-6900 / 3445-6901 – E-mail: licitacaotocos2016@gmail.com

CNPJ: 01.601.656/0001-22 – Estado de Minas Gerais

d) Notas Explicativas (assinada pelo Contabilista e Sociedade Empresária) – opcional para empresas enquadradas na Lei Complementar 123/06 e que possuem escrituração simplificada nos termos da Resolução CFC 1115/07.

4.2.15. As empresas que não tenham concluído seu primeiro exercício social poderão apresentar o balanço de abertura acompanhado por balancete certificado por contador da licitante devidamente inscrito no órgão de classe correspondente.

4.2.16. Quando se tratar de empresa individual ou sociedade por cotas de responsabilidade limitada, a Administração se reservará o direito de exigir a apresentação do livro diário onde o balanço patrimonial foi transcrito.

QUALIFICAÇÃO TÉCNICA

4.3. Declaração formal, conforme modelo anexo, **de disponibilidade dos equipamentos** adequados à realização do objeto, bem como **do pessoal técnico** ligado à obra e, ainda, de **indicação do(s) Responsável(is) Técnico(s) pela execução do objeto da licitação**, devidamente registrado(s) no **CREA ou ao CAU** assinada por representante legal ou por procurador / credenciado, munido de procuração hábil, nos termos da Lei, ou de carta de credenciamento, nos termos do modelo anexo.

4.4. Prova de Registro da licitante e do(s) Responsável (is) Técnico(s) indicado(s) junto ao **CREA ou ao CAU**, através de certidão (ões), dentro de seu prazo de validade.

4.5. Comprovação de Capacidade Técnica, através da apresentação de Atestado de capacidade técnica, fornecido por pessoa jurídica de direito público ou privado, devidamente certificado pelo **CREA ou ao CAU**, que comprove ter a licitante, em seu quadro de funcionários ou como sócio proprietário, o responsável técnico da empresa, que tenha executado serviços compatíveis em características com o objeto da Licitação.

4.6. Observações relativas aos Documentos de Habilitação – Envelope nº. 01:

4.6.1. Os documentos contidos no envelope nº. 01 deverão ser originais, cópias autenticadas ou cópias simples acompanhadas dos originais (que deverão ser apresentados previamente à CPL para verificação da autenticidade das cópias e posterior devolução), salvo os documentos cuja autenticidade poderá ser verificada na internet, que poderão ser cópias simples, caso em que a CPL, se entender necessário, poderá diligenciar na internet para averiguar a autenticidade dos mesmos, habilitando ou não a licitante em função desta diligência. Não serão admitidas cópias em papel termo-sensível (fax).

4.7. Não existindo data de validade nas certidões e/ou nos certificados exigidos para habilitação, somente serão aceitos se com prazo de expedição não superior **a 180 dias** da data da sessão de abertura da Licitação ou, se emitidos por prazo indeterminado, conforme legislação do órgão expedidor.

4.7.1. Caso a licitante, no ato da licitação, não puder estar representada por sócio-gerente, presidente ou diretor, poderá se fazer representar por procurador / credenciado munido de procuração hábil, nos



PREFEITURA MUNICIPAL DE TOCOS DO MOJI

Rua Antonio Mariano da Silva, n.º 36, centro – CEP: 37.563-000

Telefax: (35) 3445-6900 / 3445-6901 – E-mail: licitacaotocos2016@gmail.com

CNPJ: 01.601.656/0001-22 – Estado de Minas Gerais

termos da Lei, ou de carta de credenciamento, nos termos do **Anexo V**, outorgando-lhe poderes gerais para representação, bem como os especiais de assinar/rubricar todos os documentos de habilitação e a proposta, emitir declarações, discordar, concordar, requerer, desistir dos prazos recursais.

4.7.2 A procuração ou a carta de credenciamento deverá ser apresentada na abertura do certame ou estar dentro do envelope n.º 01 no caso do procurador / credenciado tenha assinado as declarações exigidas para a habilitação e/ou a proposta financeira.

4.7.3. Caso a licitante seja cadastrada junto ao Município Tocos do Moji, poderá apresentar o Cartão de Registro Cadastral (CRC) Certificado de Regularidade Cadastral em substituição dos documentos relacionados nos itens 4.2.1., 4.2.4., 4.2.5., 4.2.6. e 4.2.7, ambos dentro de seu prazo de validade.

4.7.3.1. Caso o CRC já possua o Capital Social e os índices contábeis exigidos no item 4.2.10., do Edital e estes atendam às respectivas exigências editalícias, a apresentação daquele também substituirá a apresentação dos documentos exigidos, se dentro do seu prazo de validade.

4.7.3.2. O CRC somente se prestara à substituição dos documentos referidos no item anterior se estiverem dentro de seu prazo de validade.

4.7.4. Não existindo data de validade nas certidões, somente serão aceitas as certidões com **prazo de expedição não superior a 180 dias** da data de sessão pública da Concorrência.

4.7.5. Será inabilitada a licitante que deixar de apresentar quaisquer dos documentos exigidos ou não atender a quaisquer das condições relativas à habilitação, previstas no item 4.2. do Edital.

4.7.6. Não será causa de inabilitação a mera irregularidade formal que não afete o conteúdo e a idoneidade do documento ou impeça o seu entendimento.

4.8. O envelope n.º 02 deverá conter:

4.8.1. A Proposta financeira, datilografada ou impressa, preferencialmente em papel timbrado da licitante, com prazo de validade mínima de 60 (sessenta) dias, conforme Anexo II, assinada por sócio-gerente, diretor, presidente, ou representante legal da licitante ou por procurador / credenciado, munido de procuração hábil, nos termos da Lei, ou de ou carta de credenciamento, nos termos do modelo Anexo, **caso em que a procuração ou a carta de credenciamento deverá estar dentro do envelope n.º 01.**

4.8. Observações relativas à Proposta Financeira – Envelope n.º 02:

4.8.1. A Proposta Financeira deverá atender às condições e aos critérios contidos neste Edital, em especial, no Modelo de Proposta Financeira anexo.

4.8.2. A Proposta Financeira deverá conter planilhas de quantitativos e preços unitários, para execução das obras e dos serviços, conforme indicado em anexo.



PREFEITURA MUNICIPAL DE TOCOS DO MOJI

Rua Antonio Mariano da Silva, n.º 36, centro – CEP: 37.563-000

Telefax: (35) 3445-6900 / 3445-6901 – E-mail: licitacaotocos2016@gmail.com

CNPJ: 01.601.656/0001-22 – Estado de Minas Gerais

4.8.3. Na ausência de indicação expressa do prazo de validade da proposta, considerar-se-á tacitamente indicado o prazo de 60 dias.

4.8.4. A omissão na proposta em relação a qualquer uma exigências do Edital e de seus Anexos importa na submissão da licitante às regras nele estabelecidas.

4.8.5. Em caso de divergência entre os valores unitário e total, prevalecerão os primeiros, entre os numéricos e por extenso, prevalecerão os últimos.

4.8.6. O preço deverá ser atual, não reajustável pelo período de 01 ano, líquido, em valores unitários e totais, incluindo, além do objeto licitado, todos os encargos (sociais, trabalhistas, previdenciários e comerciais, bem como demais encargos incidentes), os tributos (impostos, taxas, emolumentos, contribuições fiscais, e parafiscais, etc.), o fornecimento de mão-de-obra especializada, materiais, ferramentas, acessórios, consumíveis e equipamentos, a administração, o lucro, as despesas decorrentes de carregamento, descarregamento, fretes, transportes e deslocamentos de qualquer natureza, na modalidade CIF, correndo tal operação, única e exclusivamente por conta, risco e responsabilidade da empresa vencedora da licitação, os seguros de qualquer natureza e cobertura, as instalações, bem como qualquer outro encargo ou despesa, ainda que aqui não especificada, que possa incidir ou ser necessária à execução do objeto da licitação.

4.8.7. Os materiais / serviços de mesma especificação deverão ser cotados com o mesmo valor unitário.

4.8. Observações gerais:

4.8.1. Não serão aceitos documentos ou propostas em papel termo sensível (fax).

4.8.2. Após a fase de habilitação, não caberá desistência de proposta, salvo por motivo justo decorrente de fato superveniente e aceito pela CPL.

4.8.3. Os documentos e as propostas apresentados deverão, obrigatoriamente, ser expressos na língua portuguesa ou traduzidos por tradutor juramentado.

4.8.4. Não serão aceitos pela CPL envelopes, documentos ou propostas, entregues, ainda que recebidos, em local diverso do especificado no item I – PREÂMBULO e que, por qualquer razão, não tenham chegado à CPL até a data e horário da abertura da licitação.

4.8.5. A simples participação da empresa na licitação implica a aceitação de todas as condições estabelecidas neste Edital.

4.9. DA VISITA TÉCNICA

4.9.1 As empresas interessadas em participar do certame, poderão realizar **PREVIAMENTE A VISITA TÉCNICA** aos locais de execução dos serviços, sendo **FACULTATIVA**.

4.9.2 Caso a empresa opte por realizar pessoalmente a visita técnica, esta deverá ser feita por um profissional da empresa, que deverá comparecer ao local da visita, e tomará conhecimento de todas as



PREFEITURA MUNICIPAL DE TOCOS DO MOJI

Rua Antonio Mariano da Silva, n.º 36, centro – CEP: 37.563-000

Telefax: (35) 3445-6900 / 3445-6901 – E-mail: licitacaotocos2016@gmail.com

CNPJ: 01.601.656/0001-22 – Estado de Minas Gerais

informações, das condições e local para o cumprimento das obrigações objeto da presente licitação sendo que a visita deverá ser agendada com no mínimo 02(dois) dias de antecedência pelo telefone (35) 3445 6900, e pelo e-mail licitacaotocos2016@gmail.com.

4.9.3 Os custos decorrentes da visita ao(s) local(is) da realização dos serviços desta licitação correrão por exclusiva conta da licitante.

4.9.4 Em nenhuma hipótese a licitante poderá alegar desconhecimento, incompreensão, dúvidas em relação aos locais que serão executados os serviços, responsabilizando-se por quaisquer ônus decorrentes desses fatos.

4.9.5 É de inteira responsabilidade da licitante a verificação "in loco" das dificuldades e dimensionamento dos dados necessários à apresentação da Proposta. A não verificação dessas dificuldades não poderá ser avocada no desenrolar dos trabalhos como fonte de alteração dos termos contratuais que venham a ser estabelecidos.

5. DO JULGAMENTO

5.1. O critério de julgamento será o de **menor preço global**, nos termos das disposições contidas na Lei nº. 8.666/93, desde que atendidas às condições estabelecidas neste Edital e seus Anexos.

5.1.1. O preço global máximo admitido é o constante no Orçamento Estimado.

5.2. Não serão aceitas as propostas que deixarem de atender, no todo ou em parte, qualquer das disposições deste Edital, bem como aquelas manifestamente inexecutáveis, presumindo-se como tais as que apresentarem preços vis ou excessivos, face aos preços praticados no mercado.

5.3. Não serão admitidas, sob quaisquer motivos, modificações ou substituições das propostas ou de quaisquer documentos.

5.4. É facultada à CPL, em qualquer fase da licitação, a promoção de diligência destinada a esclarecer ou a complementar a instrução do procedimento licitatório.

5.5. Quando todas as licitantes forem inabilitadas ou todas as propostas forem desclassificadas, a Administração poderá fixar às licitantes o prazo de 08 (oito) dias úteis para a apresentação de novos documentos ou de novas propostas, escoimados das causas que originaram a inabilitação ou a desclassificação.

5.6. Os julgamentos e demais decisões e/ou comunicações proferidas pela CPL, quando não proferidos em audiência pública, serão publicados no Mural de Publicações da DLC/SMPG, de acordo com a Lei Municipal nº. 5.367/2009.

6. DO EMPATE



PREFEITURA MUNICIPAL DE TOCOS DO MOJI

Rua Antonio Mariano da Silva, n.º 36, centro – CEP: 37.563-000

Telefax: (35) 3445-6900 / 3445-6901 – E-mail: licitacaotocos2016@gmail.com

CNPJ: 01.601.656/0001-22 – Estado de Minas Gerais

6.1. Será assegurado, como critério de desempate, preferência de contratação para as MEs e EPPs, entendendo-se por empate aquelas situações em que as propostas apresentadas pelas MEs e EPPs sejam **iguais** ou **até 10% (dez por cento) superiores ao melhor preço** e desde que o melhor preço não seja de uma ME ou EPP.

6.1.1. Ocorrendo o empate, proceder-se-á da seguinte forma:

a) A ME ou EPP mais bem classificada será convocada para apresentar nova proposta no prazo máximo de **1 dia após a notificação do empate**, sob pena de preclusão.

b) A ME ou EPP mais bem classificada poderá apresentar proposta de preço inferior àquela considerada vencedora da licitação, situação em que será adjudicado em seu favor o objeto licitado;

c) Não ocorrendo a contratação da ME ou EPP, na forma da alínea "a", serão convocadas as MEs e EPPs remanescentes que porventura se enquadrem na hipótese dos item 6.1., na ordem classificatória, para o exercício do mesmo direito;

6.2. No caso de empate real dos valores apresentados pelas MEs e EPPs que se encontrem no intervalo estabelecido no item 6.1., será realizado sorteio, em ato público, entre elas para que se identifique aquela que primeiro poderá apresentar melhor proposta.

6.3. Na hipótese da não-contratação nos termos previstos acima, o objeto licitado será adjudicado em favor da proposta originalmente vencedora da licitação, após verificação da documentação de habilitação.

6.4. O disposto neste item somente se aplicará quando a melhor oferta não tiver sido apresentada por microempresa ou empresa de pequeno porte.

6.5. No caso de empate entre duas ou mais propostas, e não for o caso de utilização da preferência do item 6.1., a classificação far-se-á, obrigatoriamente, por sorteio, em ato público, para o qual todas as licitantes serão convocadas.

7. DA CONTRATAÇÃO

7.1. A Unidade de Contratos convocará regularmente a licitante vencedora, para assinar o Termo de Contrato, dentro prazo de 02 dias úteis, prorrogável, por uma vez, por igual período, quando solicitado pela Licitante durante o seu transcurso e desde que ocorra motivo justificado aceito pela Administração, sob pena de decair o direito à contratação, sem prejuízo da sanção prevista no item 7.4.

7.2. É facultado à Administração, quando a convocada não assinar o termo de Contrato no prazo e condições estabelecidos, convocar as licitantes remanescentes, na ordem de classificação, para fazê-lo em igual prazo e nas mesmas condições propostas pela primeira classificada, inclusive quanto aos preços, ou revogar a licitação.

7.3. Decorridos 60 dias da data da entrega das propostas, sem convocação para a contratação, ficam as licitantes liberadas dos compromissos assumidos.



PREFEITURA MUNICIPAL DE TOCOS DO MOJI

Rua Antonio Mariano da Silva, n.º 36, centro – CEP: 37.563-000

Telefax: (35) 3445-6900 / 3445-6901 – E-mail: licitacaotocos2016@gmail.com

CNPJ: 01.601.656/0001-22 – Estado de Minas Gerais

7.4. A recusa injustificada em assinar o Contrato caracteriza inexecução total do objeto e acarretará à licitante vencedora multa de 25% (vinte e cinco por cento), aplicada sobre o valor total de sua proposta financeira, suspensão temporária de participar em licitação e impedimento de contratar com Administração pelo prazo de 02 anos e declaração de inidoneidade para licitar ou contratar com Administração Pública enquanto perdurarem os motivos determinantes da punição ou até que seja promovida a reabilitação perante a própria autoridade que aplicou a penalidade.

8. DA EXECUÇÃO CONTRATUAL

8.1. As cláusulas relativas aos Prazos e Vigência Contratual, Condições Gerais, Obrigações da Contratada e do Contratante, Fiscalização, Pagamentos, Penalidades e demais cláusulas e condições relativas à execução do objeto, estão previstas na Minuta de Contrato, além do Cronograma Físico-Financeiro anexo e da Proposta Financeira apresentada, os quais deverão ser atendidos na íntegra.

8.2. A **CONTRATADA** se obriga a aceitar, nas mesmas condições estabelecidas no instrumento convocatório e no presente contrato, os acréscimos ou supressões que se fizerem nos serviços objeto deste contrato, até 25% (vinte e cinco por cento) do seu valor inicial atualizado, sempre precedido da indispensável justificativa técnica.

8.3. O prazo para a execução do objeto desta licitação será de 12 (doze) meses, contado a partir da data da emissão da ordem de serviço expedido pela secretaria requisitante, podendo ser prorrogado, por iguais ou sucessivos períodos, limitado a sessenta meses, por acordo das partes, nos termos da Lei nº 8666/93, através de termo aditivo, para obtenção de preços mais vantajosos para o Município.

9. DO FORO

9.1. As dúvidas e controvérsias serão dirimidas no Foro da comarca de Borda da Mata/MG, quando não resolvidas administrativamente.


Município de Tocos do Moji, 20 de fevereiro de 2020.

COMISSÃO PERMANENTE DE LICITAÇÕES:

EDILSON ROSA ALVES
PRESIDENTE DA CPL

MARIA TEREZINHA BRAGA
MEMBRO

SILVANA DE MELO SILVA
MEMBRO

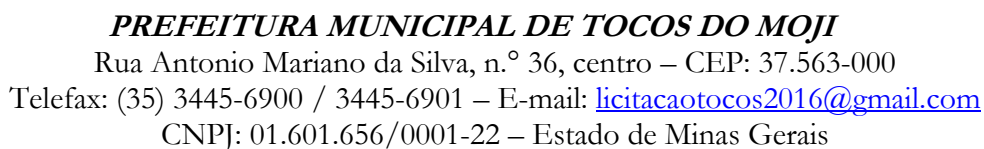

PLANILHA ORÇAMENTÁRIA DE CUSTOS

ITEM	CÓDIGO	DESCRIÇÃO	UN.	QUANT.		PREÇO UNITÁRIO	PREÇO TOTAL
1	13165	FORNECIMENTO E COLOCAÇÃO DE PLACA DE OBRA EM CHAPA DE AÇO GALVANIZADA (3,00X1,50) GOVERNO DO ESTADO.	UN.	01		1.405,98	1.405,98
2	16659	REGULARIZAÇÃO DO SUBLEITO COM PROCTOR INTERMEDIÁRIO	M²	2.240		1,04	2.329,60
3	8151	PISO DE CONCRETO INTERTRAVADO PRÉ MOLDADO E8 CM, FICK 35 MPA, INCLUINDO FORNECIMENTO E TRANSPORTE DE TODOS OS MATERIAIS, COLCHÃO DE ASSENTO DE E6 CM	ML	2.048		74,09	151.736,32
4	8152	SARJETA TIPO 1- 30X5 CM, I= 3 %, PADRÃO DEOP- MG	M	640		13,81	8.838,40
5	8160	MEIO FIO DE CONCRETO PRÉ MOLDADO DO TIPO A-(12X16,7X35) CM, INCLUSIVE ESCAVAÇÃO E REATERRO	M³	661		51,63	34.127,43
TOTAL GERAL DA OBRA						R\$ 198.437,73	



PREFEITURA MUNICIPAL DE TOCOS DO MOJI
Rua Antonio Mariano da Silva, n.º 36, centro – CEP: 37.563-000
Telefax: (35) 3445-6900 / 3445-6901 – E-mail: licitacaotocos2016@gmail.com
CNPJ: 01.601.656/0001-22 – Estado de Minas Gerais

ANEXO II

MODELO DE PROPOSTA FINANCEIRA

PLANILHA ORÇAMENTÁRIA DE CUSTOS

PREFEITURA: PREFEITURA MUNICIPAL DE TOCOS DO MOJI		
OBRA: Placa para obra em chapa de aço galvanizado, regularização do subleito, serviços de execução de pavimento em piso intertravado, serviços de execução de meio fio, serviço de execução de sargeta;		
LOCAL: Estradas Vicinais de acesso aos Bairros Moji e Espreado Sentido a sede do Município de Tocos do Moji- MG.	FORMA DE EXECUÇÃO:	
Prazo de Execução: 6 Meses.	() D I R E T A	(x) INDIRETA
		29,76 %

ITEM	CÓDIGO	DESCRIÇÃO	UN.	QUANT.		PREÇO UNITÁ RIO	PREÇO TOTAL
1	13165	FORNECIMENTO E COLOCAÇÃO DE PLACA DE OBRA EM CHAPA DE AÇO GALVANIZADA (3,00X1,50) GOVERNO DO ESTADO.	UN.	01			
2	16659	REGULARIZAÇÃO DO SUBLEITO COM PROCTOR INTERMEDIÁRIO	M²	2.240			
3	8151	PISO DE CONCRETO INTERTRAVADO PRÉ MOLDADO E8 CM, FICK 35 MPA, INCLUINDO FORNECIMENTO E TRANSPORTE DE TODOS OS MATERIAIS, COLCHÃO DE ASSENTO DE E6 CM	ML	2.048			



PREFEITURA MUNICIPAL DE TOCOS DO MOJI

Rua Antonio Mariano da Silva, n.º 36, centro – CEP: 37.563-000

Telefax: (35) 3445-6900 / 3445-6901 – E-mail: licitacaotocos2016@gmail.com

CNPJ: 01.601.656/0001-22 – Estado de Minas Gerais

4	8152	SARJETA TIPO 1- 30X5 CM, I= 3 %, PADRÃO DEOP- MG	M	640			
5	8160	MEIO FIO DE CONCRETO PRÉ MOLDADO DO TIPO A- (12X16,7X35) CM, INCLUSIVE ESCAVAÇÃO E REATERRO	M³	661			
TOTAL GERAL DA OBRA						R\$	

Validade da Proposta: 60 Dias

Local e Data.

.....
Nome/ Assinatura do representante legal da licitante



PREFEITURA MUNICIPAL DE TOCOS DO MOJI
Rua Antonio Mariano da Silva, n.º 36, centro – CEP: 37.563-000
Telefax: (35) 3445-6900 / 3445-6901 – E-mail: licitacaotocos2016@gmail.com
CNPJ: 01.601.656/0001-22 – Estado de Minas Gerais

ANEXO III

CRONOGRAMA FISICO FINANCEIRO



PREFEITURA MUNICIPAL DE TOCOS DO MOJI

Rua Antonio Mariano da Silva, n.º 36, centro – CEP: 37.563-000

Telefax: (35) 3445-6900 / 3445-6901 – E-mail: licitacaotocos2016@gmail.com

CNPJ: 01.601.656/0001-22 – Estado de Minas Gerais

PREFEITURA: Prefeitura Municipal de Tocos do Moji				VALOR DO CONVÊNIO: R\$ 198.437,73				DATA: 25/03/2019		
OBRA: Calçamento em Piso de Concreto Intertravado em Estradas Vicinais				LOCAL: Estradas Vicinais de acesso aos Bairros Moji e Espiraído				PRAZO DA OBRA: 06 Meses		
ITEM	CÓDIGO	ETAPAS/DESCRIÇÃO	FÍSICO/ FINANCEIRO	TOTAL ETAPAS	MÊS 1	MÊS 2	MÊS 3	MÊS 4	MÊS 5	MÊS 6
1	IIO-001	INSTALAÇÕES INICIAIS DA OBRA	Físico %	0,71%	100,00%					
			Financeiro	R\$ 1.405,98	R\$ 1.405,98					
2	OBR-001	OBRAS VIÁRIAS	Físico %	77,64%	20,00%	15,00%	15,00%	15,00%	15,00%	20,00%
			Financeiro	R\$ 154.065,92	R\$ 30.813,18	R\$ 23.109,89	R\$ 23.109,89	R\$ 23.109,89	R\$ 23.109,89	R\$ 30.813,18
3	DRE-001	DRENAGEM	Físico %	4,45%		25,00%	25,00%	25,00%	25,00%	
			Financeiro	R\$ 8.838,40		R\$ 2.209,60	R\$ 2.209,60	R\$ 2.209,60	R\$ 2.209,60	
4	URB-001	URBANIZAÇÃO E OBRAS COMPLEMENTARES	Físico %	17,20%		25,00%	25,00%	25,00%	25,00%	
			Financeiro	R\$ 34.127,43		R\$ 8.531,86	R\$ 8.531,86	R\$ 8.531,86	R\$ 8.531,86	
			Físico %							
			Financeiro							
			Físico %							
			Financeiro							
TOTAL			Físico %	100,00%	16,24%	17,06%	17,06%	17,06%	17,06%	15,53%
			Financeiro	R\$ 198.437,73	R\$ 32.219,16	R\$ 33.851,35	R\$ 33.851,35	R\$ 33.851,35	R\$ 33.851,35	R\$ 30.813,18
Assinatura do engenheiro/arquiteto/técnico em edificação/técnico em estradas responsável Assinatura do Prefeito							CREA ou CAU Observações:			



PREFEITURA MUNICIPAL DE TOCOS DO MOJI

Rua Antonio Mariano da Silva, n.º 36, centro – CEP: 37.563-000

Telefax: (35) 3445-6900 / 3445-6901 – E-mail: licitacaotocos2016@gmail.com

CNPJ: 01.601.656/0001-22 – Estado de Minas Gerais

ANEXO IV

**MODELO DE DECLARAÇÃO DE QUE NÃO ESTÁ TEMPORARIAMENTE
SUSPENSÃO DE PARTICIPAR EM LICITAÇÃO E IMPEDIDA DE CONTRATAR COM
A ADMINISTRAÇÃO, NÃO FOI DECLARADA INIDÔNEA PARA LICITAR OU
CONTRATAR COM A ADMINISTRAÇÃO PÚBLICA E DE CUMPRIMENTO DO ART.
27, INC. V, DA LEI N.º 8.666/93**

Declaro(amos), sob as penas da Lei, que a Licitante,
CNPJ n.º, não está temporariamente suspensa de participar em licitação e
impedida de contratar com a Administração, não foi declarada inidônea para licitar ou contratar
com a Administração Pública, bem como não possui, em seu quadro de pessoal, empregado ou
associado menor de dezoito anos realizando trabalho noturno, perigoso ou insalubre, e/ou menor
de dezesseis anos, em qualquer trabalho, salvo na condição de aprendiz, a partir de quatorze
anos, nos termos do art. 27, inc. V, da Lei n.º 8.666/93 e art. 7º, inc. XXXIII, da Constituição
Federal.

Declaro(amos), ainda que todo e qualquer fato que importe em modificação da situação
ora declarada será imediatamente comunicada, por escrito, a o Município de Tocos do Moji /
MG.

..... de de 2020.

.....
Nome/ Assinatura do representante legal da licitante



PREFEITURA MUNICIPAL DE TOCOS DO MOJI

Rua Antonio Mariano da Silva, n.º 36, centro – CEP: 37.563-000

Telefax: (35) 3445-6900 / 3445-6901 – E-mail: licitacaotocos2016@gmail.com

CNPJ: 01.601.656/0001-22 – Estado de Minas Gerais

ANEXO V

MODELO DE CARTA DE CREDENCIAMENTO

A Licitante....., CNPJ nº., com sede na, neste ato representada por seu sócio-gerente/presidente/diretor, credencia o / a Sr.(a), conferindo-lhe todos os poderes gerais necessários à prática de quaisquer atos relacionados com a licitação, modalidade **Concorrência Pública nº. 004/2020**, assim como os poderes específicos para assinar/ rubricar toda a documentação e as propostas, emitir declarações, apresentar reclamações, impugnações ou recursos, desistir de prazos recursais, e assinar atas.

..... de de 2020.

.....

Nome/ Assinatura do representante legal da licitante

OBS: Esta carta deverá ter firma reconhecida, podendo ser substituída por instrumento particular de procuração.



PREFEITURA MUNICIPAL DE TOCOS DO MOJI

Rua Antonio Mariano da Silva, n.º 36, centro – CEP: 37.563-000

Telefax: (35) 3445-6900 / 3445-6901 – E-mail: licitacaotocos2016@gmail.com

CNPJ: 01.601.656/0001-22 – Estado de Minas Gerais

ANEXO VI

MODELO DE DECLARAÇÃO DE ENQUADRAMENTO NO ART. 3º E NÃO INCURSÃO NOS IMPEDIMENTOS DO § 4º DO MESMO ARTIGO DA LEI COMPLEMENTAR Nº 123/06

Declaro(amos), sob as penas da Lei, que a
licitante....., CNPJ n.º.

....., se enquadra na definição do art. 3º da Lei Complementar nº
123/06, pelo que pretende exercer o **direito de preferência** conferido por esta Lei e que, para
tanto, atende suas condições e requisitos, não estando incursa em nenhum dos impedimentos
constantes de seu § 4º.

..... de de 2020.

Nome/ Assinatura do representante legal da licitante ou do procurador / preposto / credenciado



PREFEITURA MUNICIPAL DE TOCOS DO MOJI

Rua Antonio Mariano da Silva, n.º 36, centro – CEP: 37.563-000

Telefax: (35) 3445-6900 / 3445-6901 – E-mail: licitacaotocos2016@gmail.com

CNPJ: 01.601.656/0001-22 – Estado de Minas Gerais

ANEXO VII

MEMORIAL DESCRITIVO

O presente memorial tem por objetivo descrever as técnicas de execução e os materiais a serem empregados na obra de calçamento de vias com blocos de concreto intertravado, a serem realizadas na Estrada Vicinal que liga o Bairro Moji à sede do Município, trecho de coordenadas: 22°18'33.88" S e 46°10'43.00" O; e na Estrada Vicinal que liga o Bairro Espraiado à sede do Município, trecho de coordenadas: 22°20'34.53" S e 46°11'9.22" O; no Município de Tocos do Moji- MG.

ESPECIFICAÇÕES:

- Bairro Moji à sede do Município
 - Calçamento:
Comprimento: 160,00 m
Largura: 6,40 m
TOTAL: 1.024,00 m²
 - Sarjeta:
320,00 m
 - Meio-fio:
327,00 m (sendo que 7,00 m serão utilizados para travamento do calçamento)

- Bairro Espraiado à sede do Município
 - Calçamento:
Comprimento: 160,00 m
Largura: 6,40 m
TOTAL: 1.024,00 m²
 - Sarjeta:
320,00 m
 - Meio-fio:
334,00 m (sendo que 14,00 m serão utilizados para travamento do calçamento)



PREFEITURA MUNICIPAL DE TOCOS DO MOJI

Rua Antonio Mariano da Silva, n.º 36, centro – CEP: 37.563-000

Telefax: (35) 3445-6900 / 3445-6901 – E-mail: licitacaotocos2016@gmail.com

CNPJ: 01.601.656/0001-22 – Estado de Minas Gerais

Conforme projeto em anexo.

1. SERVIÇOS PRELIMINARES

1.1 Placa de obra

Deverá ser afixada placa de obra em chapa galvanizada nas dimensões 3,00 x 1,50 m, conforme padrão do Governo de Minas Gerais.

2. OBRAS VIÁRIAS (PAVIMENTAÇÃO DE RUAS)

2.1 Regularização de subleito

Por se tratar de pavimentação de vias em terra batida (estradas) que já vem sendo utilizadas por muitos anos, portanto com o traçado já definido e já compactadas, será realizado somente a regularização do terreno.

A regularização do subleito será realizada com proctor intermediário, o mesmo deverá apresentar a seção transversal determinada em projeto.

2.2 Calçamento

▪ Camada de assentamento

Após a regularização da via, deverá ser executado um colchão de areia de 6 cm de espessura para o assentamento dos blocos.

Após seu assentamento deverá ser jogado sobre os blocos uma camada de areia para o perfeito travamento dos mesmos.

Junto ao meio fio deverá ser garantida a perfeita concordância deste com os blocos.

▪ Blocos pré-moldados de concreto

Os blocos pré-moldados de concreto que serão empregados na pavimentação das vias urbanas deverão ter no mínimo espessura de 8,00 cm, uma resistência característica a compressão de 35 MPa com uma superfície de rolagem bem acabada, além disso, deverão atender os requisitos e características tecnológicas mínimas descritas a seguir:



PREFEITURA MUNICIPAL DE TOCOS DO MOJI

Rua Antonio Mariano da Silva, n.º 36, centro – CEP: 37.563-000

Telefax: (35) 3445-6900 / 3445-6901 – E-mail: licitacaotocos2016@gmail.com

CNPJ: 01.601.656/0001-22 – Estado de Minas Gerais

Os blocos serão do tipo intertravado e deverão ser produzidos por processos que assegurem a obtenção de peças de concreto suficientemente homogêneas e compactadas, de modo que atendam ao conjunto de exigências desta instrução especificamente de acordo com as normas NBR-9780 e NBR-9781.

As peças não devem possuir trincas, fraturas ou outros defeitos que possam prejudicar o seu assentamento e sua resistência e devem ser manipulados com as devidas precauções, para não terem sua qualidade prejudicada.

3. DRENAGEM

Para o escoamento de águas pluviais deverá ser executado in loco sarjeta de concreto de 30 cm de espessura e deverá possuir uma inclinação de 3%.

4. MEIO-FIO

Na pavimentação com blocos de concreto, os meios-fios deverão ser executados antes do assentamento dos blocos.

Será utilizado meio-fio de concreto pré-moldado em todo o trecho da pavimentação. Os meios-fios serão do Tipo A, nas dimensões 12x16,7x35 cm, livres de quebra.

Serão feitas a materialização do alinhamento e cota de projeto com a utilização de estaca de madeira ou de ponteiros de aço e linha fortemente distendida entre eles; escavação obedecendo aos alinhamentos e dimensões indicadas no projeto.

Deverá ser dada a devida atenção quanto à fixação dos mesmos no que diz respeito à compactação do solo nas áreas adjacentes.

Todas as peças deverão estar ligadas entre si e perfeitamente alinhadas.

No início e final de cada trecho, como forma de garantir o perfeito assentamento dos blocos, será executado o travamento em meio-fio nas larguras de início e fim.

5. MOBILIZAÇÃO E DESMOBILIZAÇÃO

Quanto à mobilização, a empresa contratada deverá iniciar imediatamente após a liberação de ordem de serviço, e em obediência ao cronograma físico-financeiro.



PREFEITURA MUNICIPAL DE TOCOS DO MOJI

Rua Antonio Mariano da Silva, n.º 36, centro – CEP: 37.563-000
Telefax: (35) 3445-6900 / 3445-6901 – E-mail: licitacaotocos2016@gmail.com
CNPJ: 01.601.656/0001-22 – Estado de Minas Gerais

Todas as despesas decorrentes a mobilização e desmobilização serão de responsabilidade da empresa contratada.

6. SINALIZAÇÃO PROVISÓRIA DAS OBRAS, INCLUSIVE DESVIO DE TRÁFEGO

Com o objetivo de proporcionar segurança para a execução da obra, será realizado pela empresa contratada sistema de sinalização provisória, inclusive desvio de tráfego, sendo que a mesma deverá apresentar o plano de sinalização, de acordo com as etapas de execução da obra.

7. MEDIÇÃO

Os serviços de fornecimento e assentamento dos blocos serão medidos por m² de pavimentação executada.

8. DISPOSIÇÕES GERAIS

A empresa contratada deverá ser responsável pela qualidade final de serviços, fornecer EPI'S (Equipamentos de Proteção Individual) aos funcionários, recolher leis sociais referentes aos funcionários que trabalham na mesma, e possuir Responsável Técnico pela execução da obra, com fornecimento de ART – Anotação de Responsabilidade Técnica.

Todos os materiais de acabamento necessários para a obra deverão ter concordância e aprovação do secretário e do engenheiro responsável pela fiscalização da obra.

Tocos do Moji, 25 de março de 2019.

Sara Helena de Pádua
Engenheira Civil
CREA-MG 237853/LP



PREFEITURA MUNICIPAL DE TOCOS DO MOJI

Rua Antonio Mariano da Silva, n.º 36, centro – CEP: 37.563-000

Telefax: (35) 3445-6900 / 3445-6901 – E-mail: licitacaotocos2016@gmail.com

CNPJ: 01.601.656/0001-22 – Estado de Minas Gerais

ANEXO VIII

MEMÓRIA DE CÁLCULO

OBRA: CALÇAMENTO EM PISO DE CONCRETO INTERTRAVADO EM ESTRADAS VICINAIS

LOCAL: Estradas Vicinais de Acesso aos Bairros Moji e Espraiado

RESPONSÁVEL TÉCNICO: SARA HELENA DE PÁDUA

1. IIO-001 – INSTALAÇÕES INICIAIS DA OBRA

1.1 IIO-PLA-005 – FORNECIMENTO E COLOCAÇÃO DE PLACA DE OBRA EM CHAPA GALVANIZADA (3,00 X 1,50m) – GOVERNO DO ESTADO

1,00 UNIDADE

2. OBR-001 – OBRAS VIÁRIAS

2.1 OBR-VIA-130 – REGULARIZAÇÃO DO SUBLEITO COM PROCTOR INTERMEDIÁRIO

320,00 (comprimento) x 7,00 (largura) = 2240,00 m²

2.2 OBR-VIA-217 – EXECUÇÃO DE PISO DE CONCRETO PRÉ-MOLDADO INTERTRAVADO

320,00 (comprimento) x 6,40 (largura) = 2048,00 m²

3. – DRE-001 – DRENAGEM

3.1 DRE-SAR-005 – SARJETA - TIPO 1 30 X 5 CM



PREFEITURA MUNICIPAL DE TOCOS DO MOJI

Rua Antonio Mariano da Silva, n.º 36, centro – CEP: 37.563-000

Telefax: (35) 3445-6900 / 3445-6901 – E-mail: licitacaotocos2016@gmail.com

CNPJ: 01.601.656/0001-22 – Estado de Minas Gerais

320,00 (comprimento) x 2,00 (lados) = 640,00 m

4. – URB-001 – URBANIZAÇÃO E OBRAS COMPLEMENTARES

4.1 URB-MFC-010 – MEIO-FIO DE CONCRETO PRÉ-MOLDADO TIPO A

320,00 (comprimento) x 2,00 (lados) = 640,00 m

Obs: Será utilizado meio-fio de concreto pré-moldado como forma de travamento do calçamento.

7,00 (largura) x 3,00 (lados) = 21,00 m

640,00 (meio-fio) + 21,00 (travamento) = 661,00 m

Tocos do Moji, 25 de março de 2019.

Sara Helena de Pádua

Engenheira Civil

CREA-MG 237853/LP



PREFEITURA MUNICIPAL DE TOCOS DO MOJI

Rua Antonio Mariano da Silva, n.º 36, centro – CEP: 37.563-000

Telefax: (35) 3445-6900 / 3445-6901 – E-mail: licitacaotocos2016@gmail.com

CNPJ: 01.601.656/0001-22 – Estado de Minas Gerais

ANEXO IX

PROJETO




PREFEITURA MUNICIPAL DE TOCOS DO MOJI

Rua Antonio Mariano da Silva, n.º 36, centro – CEP: 37.563-000


Telefax: (35) 3445-6900 / 3445-6901 – E-mail: licitacaotocos2016@gmail.com

CNPJ: 01.601.656/0001-22 – Estado de Minas Gerais

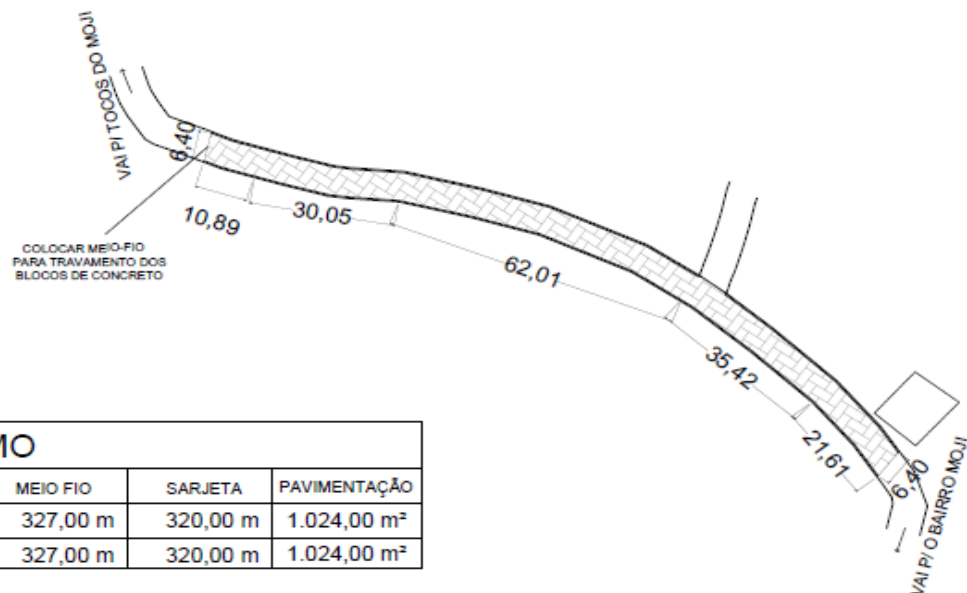

RESUMO

APLICADO EM:	DIMENSÃO	MEIO FIO	SARJETA	PAVIMENTAÇÃO
RUA SEM DENOMINAÇÃO	160,00 x 6,40	327,00 m	320,00 m	1.024,00 m²
TOTAL		327,00 m	320,00 m	1.024,00 m²

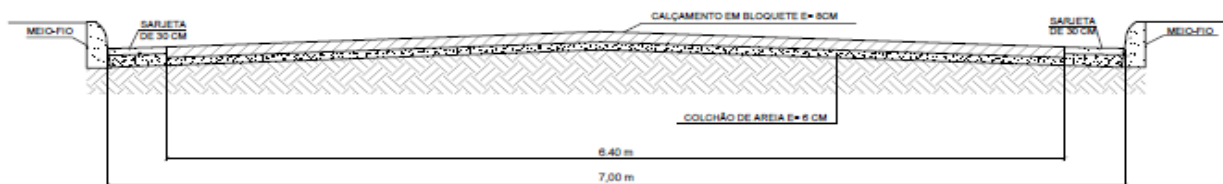

CORTE TRANSVERSAL
Escala: 1:20

PROJETO	Calçamento em Piso de Concreto Intertravado	DATA	25/03/2019
LOCAL	Estrada Vicinal qu liga Tocós do Moji ao Bairro Moji	INDICADAS	
TÍTULO	Planta de Ruas, Corte Transversal e Resumo		
EMPRESA	PREFEITURA MUNICIPAL DE TOCOS DO MOJI		
RESPONSÁVEL TÉCNICO	SARA HELENA DE PADUA CREA-MG 237853/LP		




PREFEITURA MUNICIPAL DE TOCOS DO MOJI

Rua Antonio Mariano da Silva, n.º 36, centro – CEP: 37.563-000


Telefax: (35) 3445-6900 / 3445-6901 – E-mail: licitacaotocos2016@gmail.com

CNPJ: 01.601.656/0001-22 – Estado de Minas Gerais

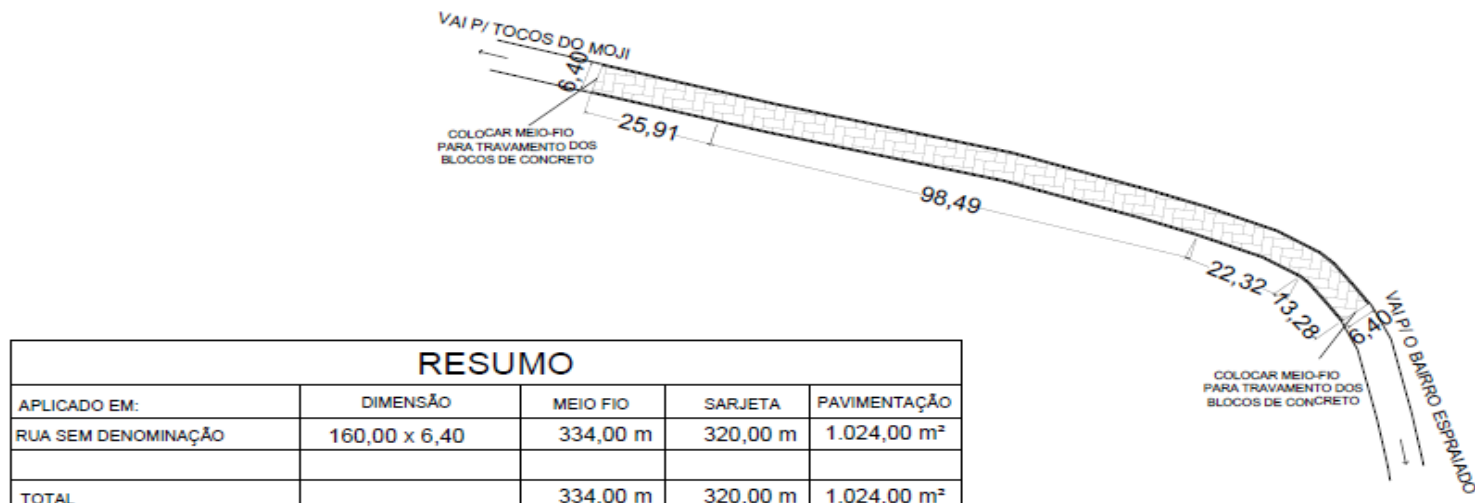

RESUMO

APLICADO EM:	DIMENSÃO	MEIO FIO	SARJETA	PAVIMENTAÇÃO
RUA SEM DENOMINAÇÃO	160,00 x 6,40	334,00 m	320,00 m	1.024,00 m²
TOTAL		334,00 m	320,00 m	1.024,00 m²

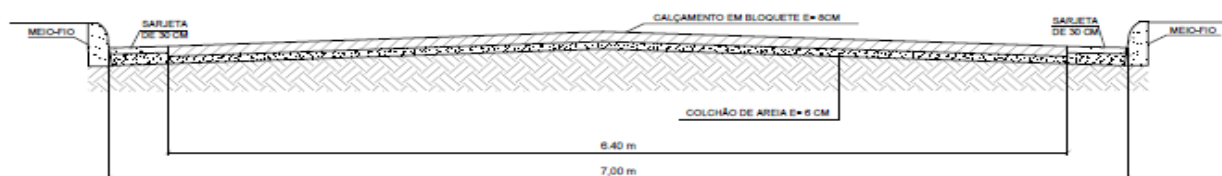

CORTE TRANSVERSAL
Esc. 1:50

PROJ. EXECUTIVO	Calçamento em Piso de Concreto Intertravado	DATA	25/03/2019
OBJETO	Estrada Vicinal que liga Tocó do Moji ao Bairro Espraído	STATUS	INDICADAS
CONTEÚDO	Planta de Ruas, Corte Transversal e Resumo		
ELABORADO POR	PREFEITURA MUNICIPAL DE TOCOS DO MOJI	REVISADO POR	SARA HELENA DE PÁDUA CREA-MG 237853/LP



PREFEITURA MUNICIPAL DE TOCOS DO MOJI

Rua Antonio Mariano da Silva, n.º 36, centro – CEP: 37.563-000

Telefax: (35) 3445-6900 / 3445-6901 – E-mail: licitacaotocos2016@gmail.com

CNPJ: 01.601.656/0001-22 – Estado de Minas Gerais

ANEXO X

MODELO DE DECLARAÇÃO DE DISPONIBILIDADE DOS EQUIPAMENTOS E DO PESSOAL TÉCNICO ADEQUADO E DE INDICAÇÃO DO(S) RESPONSÁVEL(IS) TÉCNICO(S) PELA EXECUÇÃO DO OBJETO DA LICITAÇÃO.

Declaro (amos), sob as penas da Lei, que a Empresa,
CNPJ n.º, dispõe dos **equipamentos e pessoal técnico**
adequados para a execução do objeto da licitação.

Declaro(amos), ainda, que será(ao) Responsável(is) Técnico(s) pela execução dos serviços
objeto do presente certame, os Srs.(as), inscrito(s) no
CREA/ CAU sob os n.º(s), pertencente(s) ao quadro permanente e/ou Contrato
de Prestação de Serviço, conforme comprovam os documentos em anexo.

....., ... de de 2020.

.....
Nome/ Assinatura do representante legal da licitante



PREFEITURA MUNICIPAL DE TOCOS DO MOJI

Rua Antonio Mariano da Silva, n.º 36, centro – CEP: 37.563-000

Telefax: (35) 3445-6900 / 3445-6901 – E-mail: licitacaotocos2016@gmail.com

CNPJ: 01.601.656/0001-22 – Estado de Minas Gerais

ANEXO XI – MINUTA DE CONTRATO

MINUTA DE CONTRATO Nº xxxx/2020, FUNDADO NO PROCESSO LICITATÓRIO Nº 039/2020, PARA CONTRATAÇÃO DE EMPRESA ESPECIALIZADA PARA EXECUÇÃO DE OBRA DE PAVIMENTAÇÃO COM TODOS OS MATERIAIS NAS ESTRADAS VICINAIS COM FORNECIMENTO DE PLACA CHAPA GALVANIZADA, PISO DE CONCRETO INTERTRAVADO, REGULARIZAÇÃO DO SUBLEITO, MEIO FIO E SARJETA ESTRADAS VICINAIS DE ACESSO AOS BAIRROS MOJI E ESPRAIADO SENTIDO A SEDE DO MUNICÍPIO, DISCRIMINADAS NOS PROJETOS ANEXO AO EDITAL VINCULADO A ESTE INSTRUMENTO, DE ACORDO COM AS ESPECIFICAÇÕES CONSTANTES DO EDITAL E SEUS ANEXOS, EM ESPECIAL DO ANEXO VII – MEMORIAL DESCRITIVO E PROPOSTA APRESENTADA PELA CONTRATADA, QUE FICAM FAZENDO PARTE DESTE CONTRATO.

O **MUNICÍPIO DE TOCOS DO MOJI / MG**, pessoa-jurídica de direito público interno, neste ato representado por seu **Prefeito Municipal, Sr. Antonio Rodrigues da Silva** brasileiro, residente e domiciliado neste Município, doravante denominado **CONTRATANTE**, e, de outro lado, a empresa....., estabelecida em na Rua/Avenida , inscrita no CNPJ sob o n.º , neste ato representada pelo(a) Sr.(a) , portador da Carteira de Identidade n.º , daqui por diante simplesmente designada **CONTRATADA**, celebram o presente Contrato que foi procedido da **CONCORRÊNCIA PÚBLICA Nº. 004/2020**, objeto do **PROCESSO Nº. 039/2020** Subordinando-se as disposições da Lei n.º 8.666/93, bem como das seguintes cláusulas e condições:

CLÁUSULA PRIMEIRA: DO OBJETO E SUA EXECUÇÃO

1.1. O presente Contrato tem por objeto a **contratação de empresa para prestação de serviços de obra de pavimentação em estradas vicinais incluindo fornecimento dos materiais e a execução do piso da via a ser pavimentada, placa de obra em chapa de aço galvanizado (3,00x1,50) , regularização do subleito com proctor intermediário, piso de concreto**



PREFEITURA MUNICIPAL DE TOCOS DO MOJI

Rua Antonio Mariano da Silva, n.º 36, centro – CEP: 37.563-000

Telefax: (35) 3445-6900 / 3445-6901 – E-mail: licitacaotocos2016@gmail.com

CNPJ: 01.601.656/0001-22 – Estado de Minas Gerais

intertravado pré moldado E8 cm, FICK 35 Mpa, incluindo o transporte de todos os materiais, colchão de assento de E6 cm, sarjeta tipo 1- 30x5 cm, I= 3 %, padrão DEOP-MG, meio fio de concreto premoldado do tipo A- (12x16,7x35) cm, inclusive escavação e reaterro, estradas vicinais de acesso aos Bairros Moji e Espraiado Sentido a sede do Município de Tocos do Moji- MG, conforme memorial descritivo em anexo de acordo com as especificações constantes do Edital e seus Anexos, em especial do **ANEXO VII** – Memorial Descritivo e Proposta apresentada pela Contratada, que ficam fazendo parte deste Contrato.

CLÁUSULA SEGUNDA: DO PREÇO

2.1. O preço para a execução do objeto descrito na Cláusula Primeira supra em conformidade com a Concorrência Pública nº. 004/2020 é de R\$ (.....).

2.2. A execução do Contrato far-se-á sob o regime de empreitada por preço global.

2.3. Encontram-se inclusos no preço os encargos sociais, trabalhistas, previdenciários e fiscais, bem como todo e qualquer outro encargo incidente, os tributos (impostos, taxas, emolumentos, contribuições fiscais e parafiscais etc.), o fornecimento de mão-de-obra especializada, materiais, a administração, o lucro e deslocamentos de qualquer natureza, bem como qualquer outra despesa, ainda que aqui não especificada e que possa incidir ou ser necessária à execução dos serviços objeto deste Contrato.

CLÁUSULA TERCEIRA: DO PRAZO

3.1. O presente Contrato terá vigência por **12 (doze) meses** contado a partir da data da emissão da ordem de serviço expedido pela secretaria requisitante, podendo ser prorrogado, por iguais ou sucessivos períodos, limitado a sessenta meses, por acordo das partes, nos termos da Lei nº 8666/93, através de termo aditivo.

8.2. A **CONTRATADA** se obriga a aceitar, nas mesmas condições estabelecidas no instrumento convocatório e no presente contrato, os acréscimos ou supressões que se fizerem nos serviços objeto deste contrato, até 25% (vinte e cinco por cento) do seu valor inicial atualizado, sempre precedido da indispensável justificativa técnica.

CLÁUSULA QUARTA: DAS OBRIGAÇÕES DA CONTRATADA

4.1. Constituir-se-ão obrigações da CONTRATADA, além das demais previstas neste Contrato e dele decorrentes:

4.2. Prova de que o(s) Responsável(is) Técnico(s) indicado(s) pertence(m) ao quadro permanente da licitante, o que deverá ser feito mediante a apresentação de carteira profissional (CTPS) ou ficha de registro de empregados (FRE), no caso de vínculo empregatício, de ato constitutivo,



PREFEITURA MUNICIPAL DE TOCOS DO MOJI

Rua Antonio Mariano da Silva, n.º 36, centro – CEP: 37.563-000

Telefax: (35) 3445-6900 / 3445-6901 – E-mail: licitacaotocos2016@gmail.com

CNPJ: 01.601.656/0001-22 – Estado de Minas Gerais

contrato social ou estatuto, devidamente registrado no órgão competente, no caso de vínculo societário, admissível Contrato de Prestação de Serviço, na assinatura deste Contrato.

4.3. A CONTRATADA deverá atender de imediato a toda e qualquer solicitação do CONTRATANTE referente à inadequação da equipe para a prestação dos serviços.

4.4. A CONTRATADA responsabiliza-se pelos encargos trabalhistas, previdenciários, fiscais e comerciais, resultantes da execução do Contrato, respondendo, para tanto, isoladamente em caso de demandas judiciais, seja na esfera cível como na trabalhista, mormente no tocante, ao vínculo empregatício com os profissionais utilizados na prestação dos serviços objeto deste contrato.

4.5. O responsável técnico indicado na licitação será o responsável em estabelecer os contatos necessários à execução dos serviços contratados, com o encargo de garantir o bom andamento dos mesmos, fiscalizando e ministrando, quando necessário, orientação aos executantes dos serviços.

4.6. O responsável técnico participará de pelo menos duas reuniões semanais com a Fiscalização, com o intuito de planejar e acertar ações em relação à obra.

4.7. A CONTRATADA deverá prestar os serviços dentro dos parâmetros e rotinas estabelecidas pelo CONTRATANTE, com qualidade e tecnologia adequadas, em observância às recomendações aceitas pela boa técnica e legislação vigente.

4.8. Constituem-se, ainda, obrigações da CONTRATADA, além das previstas neste Contrato e em seus Anexos e deles decorrentes:

- a)** Realizar os serviços contratados com elevada qualidade e eficiência;
- b)** Conhecer detalhadamente todas as cláusulas deste Contrato e de seus Anexos;
- c)** Realizar com seus próprios recursos todas as obrigações relacionadas com o objeto deste Contrato, de acordo com as especificações determinadas neste e em seus Anexos, assumindo a responsabilidade técnica pelos serviços prestados;
- d)** Cumprir as legislações federal, estadual e municipal pertinentes, responsabilizando-se pelos danos e encargos de qualquer espécie decorrentes de ações ou omissões, culposas ou dolosas, que praticar;
- e)** Pagar e recolher todos os impostos e demais encargos fiscais, trabalhistas, previdenciários, sociais e comerciais, prêmios de seguro e de acidente de trabalho, que forem devidos em decorrência da execução deste Contrato;
- f)** Reparar, corrigir, remover, reconstituir, ou substituir, às suas expensas, no total ou em parte, o objeto deste Contrato, na hipótese de serem constatados vícios, defeitos ou incorreções;
- g)** Manter, durante toda a execução do Contrato, em compatibilidade com as obrigações assumidas, todas as condições de habilitação e qualificação exigidas na Licitação;
- h)** Responsabilizar-se por danos materiais e pessoais, tanto de seus equipamentos como de seus funcionários.

CLÁUSULA QUINTA: DAS OBRIGAÇÕES DO CONTRATANTE



PREFEITURA MUNICIPAL DE TOCOS DO MOJI

Rua Antonio Mariano da Silva, n.º 36, centro – CEP: 37.563-000

Telefax: (35) 3445-6900 / 3445-6901 – E-mail: licitacaotocos2016@gmail.com

CNPJ: 01.601.656/0001-22 – Estado de Minas Gerais

5.1. Constituir-se-á obrigação do CONTRATANTE:

- a)** Fornecer e colocar à disposição da CONTRATADA todos os elementos e informações que se fizerem necessários à execução dos serviços contratados.
- b)** Notificar a CONTRATADA, formal e tempestivamente, sobre as irregularidades observadas no cumprimento do Contrato.

CLÁUSULA SEXTA: DA GARANTIA

6.1. A CONTRATADA deverá, no prazo máximo de 7 (SETE) dias úteis após o recebimento de sua via do Contrato, prestar garantia equivalente a 5% do valor contratual, conforme prevê o art. 56, §1º, da Lei nº 8.666/93 e nas hipóteses contidas no art. 65 § 1º, do mesmo Diploma Legal, sob pena de glosa em pagamentos até a sua regularização.

6.2. A CONTRATADA deverá prestar nova garantia caso a garantia indicada no item **6.1.** vença antes do término do presente Contrato, o que deverá ocorrer no prazo de 05 dias antes do vencimento da garantia prestada, sob pena de retenção dos créditos pendentes por serviços já executados.

6.3. A garantia prestada pela CONTRATADA será liberada, mediante solicitação formal, 30 dias após a emissão do Termo de Recebimento Definitivo do objeto.

CLÁUSULA SÉTIMA: DO PAGAMENTO E DO REAJUSTAMENTO

7.1. Os pagamentos serão feitos pelos serviços efetivamente prestados, aceitos e aprovados pela Fiscalização do Contrato.

7.2. Os pagamentos serão efetuados conforme as medições efetuadas, conforme previsão constante no Anexo III – Cronograma Físico Financeiro, após a apresentação pela CONTRATADA da Fatura relativa aos serviços **efetivamente executados**, devidamente revisados(s) e aceitos(s) pela Fiscalização do Contrato, sendo que a referida apresentação deverá ocorrer no Protocolo Geral do Município, sito à Rua Antonio Mariano da Silva, 36, Centro, Tocos do Moji (MG).

7.2.1. Os pagamentos serão executados no prazo máximo de 30 dias a contar da entrada Fatura no Protocolo Geral do Município.

7.3. As faturas protocoladas não deverão portar vícios ou incorreções que impossibilitem ou atrasem o pagamento hipótese em que a contratada suportará os ônus decorrentes do atraso, e deverão estar acompanhadas de cópias autenticadas das guias de recolhimento do FGTS e INSS, já exigíveis, acompanhadas da folha de pagamento dos empregados ligados diretamente à execução da obra.



PREFEITURA MUNICIPAL DE TOCOS DO MOJI

Rua Antonio Mariano da Silva, n.º 36, centro – CEP: 37.563-000

Telefax: (35) 3445-6900 / 3445-6901 – E-mail: licitacaotocos2016@gmail.com

CNPJ: 01.601.656/0001-22 – Estado de Minas Gerais

7.5. Os preços contratuais serão reajustados conforme as disposições da Lei n.º 10.192/2001, não inferiores a 12 meses.

CLÁUSULA OITAVA: DAS PENALIDADES

8.1. O descumprimento das obrigações estabelecidas no Contrato sujeitará a CONTRATADA às seguintes penalidades:

a) **Multa** no caso de atraso na execução dos serviços, aplicável sobre o valor total do Contrato, a ser calculada, conforme planilha abaixo, desde o primeiro dia de atraso até o efetivo cumprimento da obrigação.

Valores contratuais			% Por dia de atraso
	até	R\$ 500.000,00	30%
R\$ 500.001,00	a	R\$ 1.500.000,00	20%

b) **Multa de 15%** no caso de inexecução parcial do Contrato, aplicável sobre o valor total do Contrato, atualizado.

c) **Multa de 25%** no caso de inexecução total do Contrato, aplicável sobre o valor total do Contrato, atualizado.

8.2. Na ocorrência das hipóteses previstas nas alíneas “b” ou “c” supra, a CONTRATADA, além da aplicação da multa, sofrerá as penalidades previstas nos incisos III e IV, do artigo 87, da Lei 8.666/93, a saber:

a) Suspensão de participar em licitação e impedimento de contratar com a Administração, pelo prazo de 01 ano, por inexecução parcial do Contrato.

b) Suspensão de participar em licitação e impedimento de contratar com a Administração, pelo prazo de 02 anos, e declaração de inidoneidade para licitar ou contratar com a Administração Pública enquanto perdurarem os motivos determinantes da punição ou até que seja promovida a reabilitação perante a própria autoridade que aplicou a penalidade, por inexecução total do Contrato.

CLÁUSULA NONA: DA FISCALIZAÇÃO

9.1. A fiscalização ficará a cargo de técnico designado pela Secretaria requisitante, que terá total liberdade para a requisição de documentos e realização de diligências para averiguação do cumprimento das obrigações assumidas pela CONTRATADA, podendo, ainda, determinar a paralisação dos serviços caso não se encontrem em conformidade com os padrões estabelecidos no Contrato.



PREFEITURA MUNICIPAL DE TOCOS DO MOJI

Rua Antonio Mariano da Silva, n.º 36, centro – CEP: 37.563-000

Telefax: (35) 3445-6900 / 3445-6901 – E-mail: licitacaotocos2016@gmail.com

CNPJ: 01.601.656/0001-22 – Estado de Minas Gerais

9.2. A fiscalização dos serviços pelo CONTRATANTE não desobriga a CONTRATADA de sua responsabilidade quanto à perfeita execução do objeto contratado.

CLÁUSULA DÉCIMA: DO RECEBIMENTO

10.1. O objeto se estiver de acordo com o Contrato, será recebido:

10.1.1. Provisoriamente, devendo ser solicitado pela CONTRATADA, via Protocolo Geral do Município, quando da apresentação da(s) nota(s) fiscal(is) / fatura(s), e será fornecido em até 15 dias após a entrega do(s) objeto(s), conforme registro de conclusão feito pelo(a) fiscal do Contrato.

10.1.2. Definitivamente, sendo fornecido logo após o recebimento provisório, desde que não haja impedimentos de qualquer ordem.

10.2. O recebimento provisório e/ou definitivo não exclui a responsabilidade civil pela solidez e segurança do(s) objeto(s) contratado, nem a ético-profissional pela perfeita execução do Contrato.

CLÁUSULA DÉCIMA PRIMEIRA: DA VINCULAÇÃO E DA REGÊNCIA

11.1. O presente Contrato vincula-se à Concorrência Pública n.º 004/2020 e seus anexos.

1.2. O presente Contrato rege-se pelas normas constantes deste Contrato e pela Lei n.º 8.666/93.

CLÁUSULA DÉCIMA SEGUNDA: DA DOTAÇÃO ORÇAMENTÁRIA

12.1. Servirá de cobertura a dotação orçamentária, 020901 267820009 1045 449051 ficha 330; 020901 267820009 1045 449051 ficha 329. DO ORÇAMENTO VIGENTE, que originou este certame.

CLÁUSULA DÉCIMA TERCEIRA: DOS DANOS E DA RESPONSABILIDADE CIVIL

13.1. A CONTRATADA é responsável por quaisquer danos materiais e/ou pessoais causados ao CONTRATANTE ou a terceiros, provocados por seus profissionais ou prepostos, decorrentes de sua culpa ou dolo na realização do objeto desta contratação, ainda que por omissão involuntária, não excluindo ou reduzindo essa responsabilidade a fiscalização ou acompanhamento pelo CONTRATANTE.

CLÁUSULA DÉCIMA QUARTA: DA RESCISÃO DO CONTRATO



PREFEITURA MUNICIPAL DE TOCOS DO MOJI

Rua Antonio Mariano da Silva, n.º 36, centro – CEP: 37.563-000
Telefax: (35) 3445-6900 / 3445-6901 – E-mail: licitacaotocos2016@gmail.com
CNPJ: 01.601.656/0001-22 – Estado de Minas Gerais

14.1. O presente Contrato poderá ser rescindido:

14.1.1. Amigavelmente, desde que haja conveniência para o CONTRATANTE;

4.1.2. Por ato unilateral e escrito do CONTRATANTE, nos casos enumerados nos Incisos I, XII, XVII, do art. 78, da Lei nº. 8.666/96;

14.1.3. Judicialmente.

CLÁUSULA DÉCIMA QUINTA: DO FORO

15.1. As dúvidas oriundas deste Contrato, quando não resolvidas administrativamente, serão dirimidas no Foro da Comarca de Borda da Mata (MG).

E, assim, por estarem justos e contratados, assinam o presente instrumento em 3 (três) vias de igual teor e forma.

Prefeitura Municipal de Tocos do Moji, de2020.

MUNICÍPIO DE TOCOS DO MOJI - CONTRATANTE
Antonio Rodrigues da Silva – Prefeito Municipal

xxxxxxxxxxxxxxxxxxxxxx - CONTRATADA
xxxxxxxxxxxxxxxxxxxxxx – Representante Legal

Testemunhas:

1) Nome: _____
CPF: _____

2) Nome: _____
CPF: _____



PREFEITURA MUNICIPAL DE TOCOS DO MOJI

Rua Antonio Mariano da Silva, n.º 36, centro – CEP: 37.563-000

Telefax: (35) 3445-6900 / 3445-6901 – E-mail: licitacaotocos2016@gmail.com

CNPJ: 01.601.656/0001-22 – Estado de Minas Gerais

ANEXO XII

DECLARAÇÃO QUE NÃO EMPREGA SERVIDOR PÚBLICO DA ATIVA

*****, inscrito no CNPJ nº *****, por intermédio de seu representante legal o (a) Sr (a) *****, portador(a) da Carteira de Identidade nº ***** e do CPF nº *****, DECLARA, sob as penas da lei, de que NÃO POSSUI em seu quadro societário servidor público da ativa, ou empregado de empresa pública ou de sociedade de economia mista.

XXXXXX, _____ de _____ de 2020.

Ass. Responsável



PREFEITURA MUNICIPAL DE TOCOS DO MOJI

Rua Antonio Mariano da Silva, n.º 36, centro – CEP: 37.563-000
Telefax: (35) 3445-6900 / 3445-6901 – E-mail: licitacaotocos2016@gmail.com
CNPJ: 01.601.656/0001-22 – Estado de Minas Gerais

ANEXO XIII

DECLARAÇÃO

***** , inscrita no CNPJ nº ***** , por intermédio de seu representante legal o (a) Sr (a) ***** , portador(a) da Carteira de Identidade nº ***** e do CPF nº ***** , DECLARA , para fins do disposto no inciso V do art. 27 da Lei nº 8666, de 21 de junho de 1993, acrescido pela Lei nº 9.854, de 27 de outubro de 1999, que não emprega menor de dezoito anos em trabalho noturno, perigoso ou insalubre e não emprega menor de dezesseis anos.

Ressalva: emprega menor, a partir de quatorze anos, na condição de aprendiz ()

(data)

(representante legal).

OBS: em caso afirmativo, assinar a ressalva acima.