


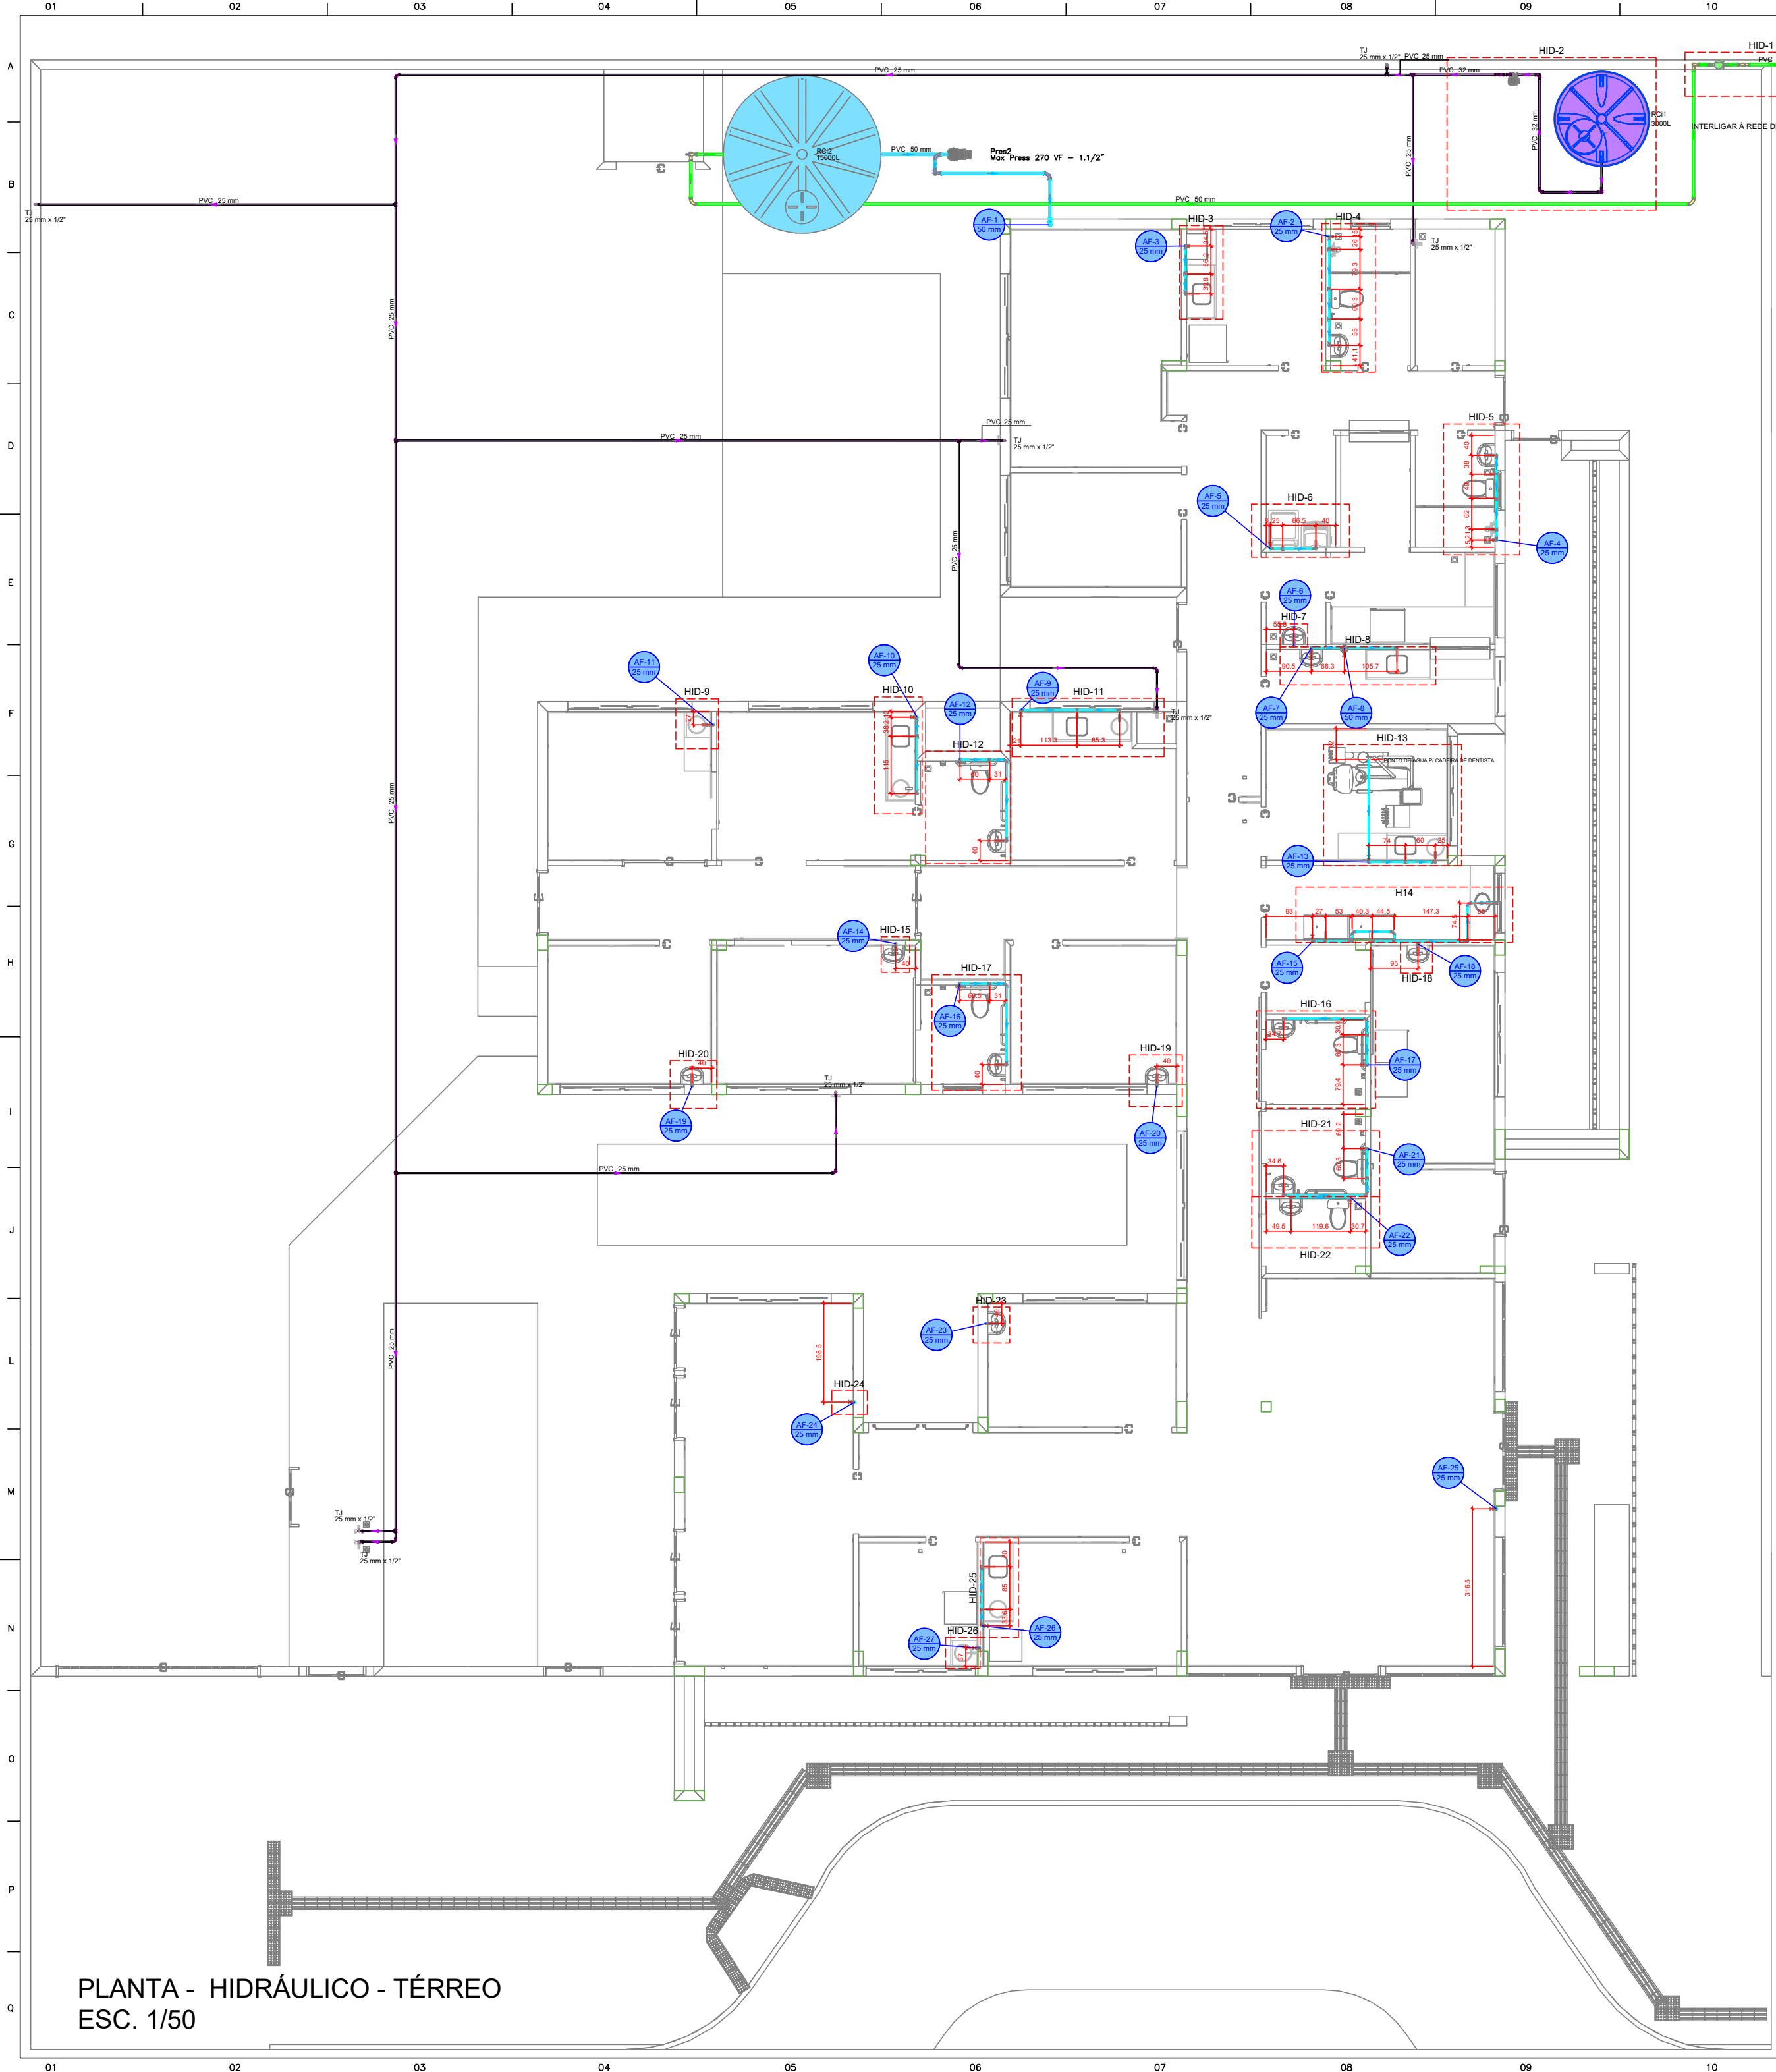

PLANTA - HIDRÁULICO - TÉRREO
ESC. 1/50

Legenda de constantes - TERREO

Agua fria
Agua fria (Resco)
Alimentação

Legenda das indicações - TERREO

TJ Torneira de Jardim com joelho 90° - 25 mm x 1/2"

Legenda - TERREO

Alimentador Predial
Curva de transposição
Medidor individual
Registro bruto gaveta ABNT c/PVC soldável
Registro de Pressão com PVC soldável
Registro da gaveta c/curva corrediça c/PVC soldável
Registro estufa VS compacto soldável
Reservatório 3000L
Valvula de descarga c/PVC soldável

LAVATÓRIO DE BANCADA

VISTA LATERAL DA LIGAÇÃO DE ÁGUA/ESGOTO
Sem Escala

VISTA FRONTAL DA LIGAÇÃO DE ÁGUA/ESGOTO
Sem Escala

VISTA LATERAL PONTO DE ÁGUA EXTERNO
Sem Escala

DETALHE PARA CANTOS DE PAREDE
Escala 1/25

PREFEITURA MUNICIPAL DE TOCOS DO MOJI

OBRA
UNIDADE BÁSICA DE SAÚDE PORTE 1 - NOVO PAC

LOCAL
RUA JOSÉ TOMAZ CANTUÁRIA, Nº 299, CENTRO, TOCOS DO MOJIMG

PROPRIETÁRIO JOSE MARIA CANTUÁRIA:31008054615
008054615
MUNICÍPIO DE TOCOS DO MOJI
CNPJ: 01.601.656/0001-22

RESPONSÁVEL TÉCNICO DO MUNICÍPIO
SARA HELENA DE PADUA:10813356610
SARA HELENA DE PADUA
CREA: MG - 237853

PROJETO HIDROSSANITÁRIO

CONTRATADO: Tati Henrique Pereira Fonseca
Endereço: Rua Nereide, Nº21, Vila Nova, Fátima - MG
Telefone: (35) 9 9879-0332
E-mail: eng.tatienrique@gmail.com

SECRETARIA: SECRETARIA DE ATENÇÃO PRIMÁRIA À SAÚDE
OBRA: CONSTRUÇÃO DE IMÓVEL COMERCIAL

PROJETO: URS PORTE 1
Número Cliente: 47/2024

PROJETO: URS PORTE 1

PRIMEIRO: VERIFICAR
SEGUNDO: APROVAR
TERCEIRO: REVISAR



UNIDADE: (EXCETO INDICADO)
CIVIL

REFERÊNCIA: (1) (TERREIRO)

DESENHO: 00001
INDICAÇÕES NO DESENHO

MOD: 00
REVISÃO: 00


FOLHA: 01/07

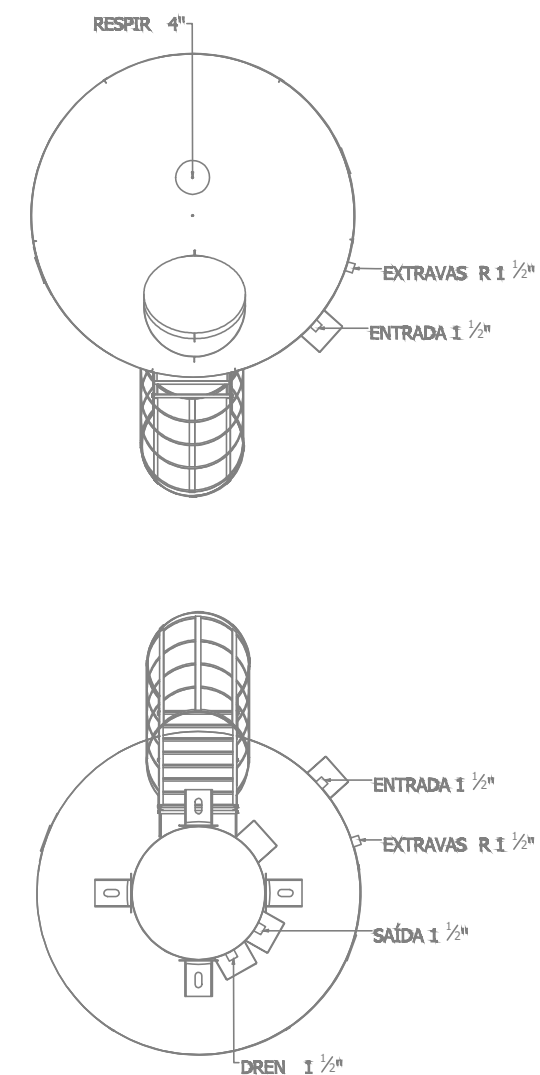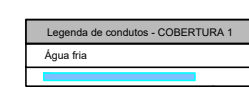

PREFEITURA MUNICIPAL DE TOCOS DO MOJI	
OBRA UNIDADE BÁSICA DE SAÚDE PORTE 1 - NOVO PAC	
LOCAL RUA JOSÉ TOMAZ CANTUÁRIA, Nº 299, CENTRO, TOCOS DO MOJI/MS	
PROPRIETÁRIO JOSE MARIA CANTUÁRIA-3 08054615	RESPONSÁVEL TÉCNICO DO MUNICÍPIO SARA HELENA DE PADUA-1813356610
MUNICÍPIO DE TOCOS DO MOJI CNPJ: 01.601.655/0001-22	SARA HELENA DE PADUA CREA: MG - 237853
JOSETLA MORAIS DE SOUZA 63.674.558/5100	JOSETLA MORAIS DE SOUZA DEPARTAMENTO MUNICIPAL DE SAÚDE


PROJETO HIDROSSANITÁRIO		CONTRATANTE Tatiane Henrique Pereira Fonseca		SECRETARIA SECRETARIA DE ATENÇÃO PRIMÁRIA À SAÚDE		2
Endereço: Rua Itapicui, 1921 Vila Nova, Fama - RJ		PROJETO GERA - CONSTRUÇÃO DE IMÓVEL, COMERCIAL		Número Cliente		
Contratado: CIE&M-AM 2844363-03		CNPJ: 08.791.979-9332 Email: sales@talhanhagem@gmail.com		LIS POSTE 1		47/2024
PRNO		APPROV		INDICAÇÃO: (X)CÍVIL ()INDICADO CM		REFERÊNCIA: ()DESEJO
DATA 31/07/2024		31/07/2024		TÍTULO ALTA EMBARGAMENTO COBERTURA, NOTAS, LEGENDAS		FOLHA
NOME						02/07
USO						
HIDR		ESCALA: INDICADAS NO DESENHO		DESENHO-NÚMERO: 000001		MOD: HIR REVISÃO 00

2

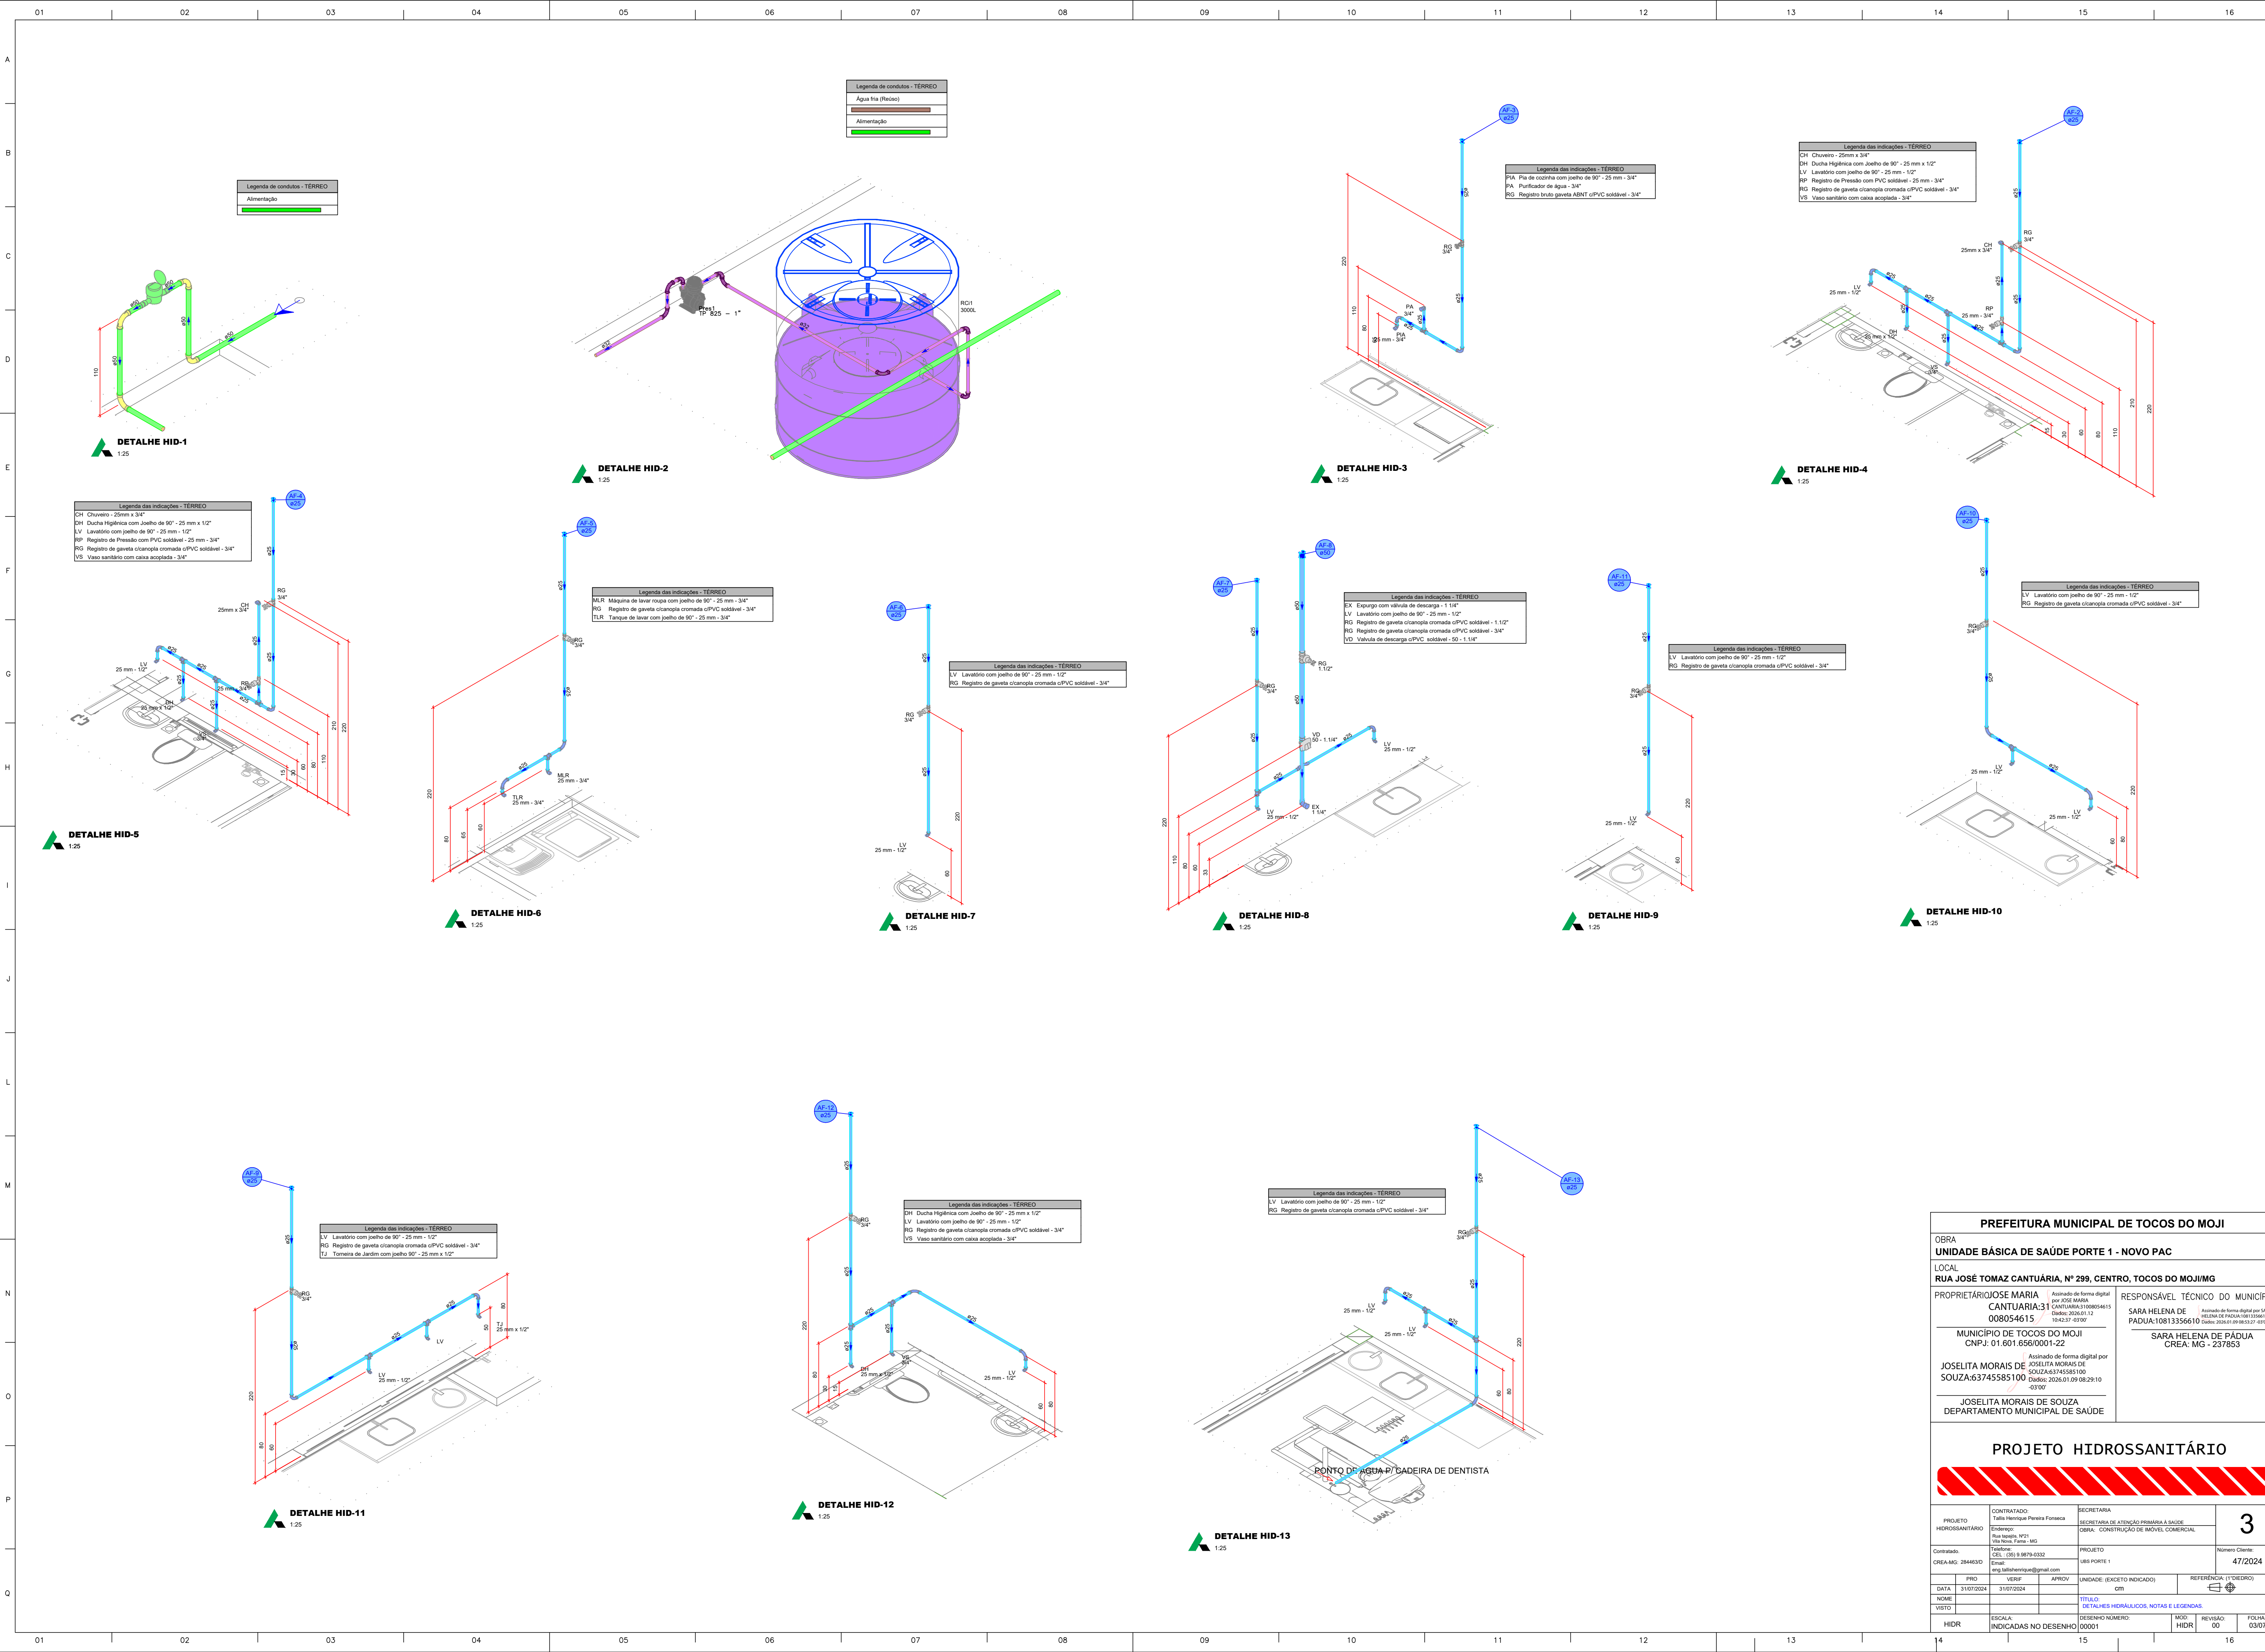


PREFEITURA MUNICIPAL DE TOCOS DO MOJI			
OBRA			
UNIDADE BÁSICA DE SAÚDE PORTE 1 - NOVO PAC			
LOCAL			
RUA JOSÉ TOMAZ CANTUÁRIA, Nº 299, CENTRO, TOCOS DO MOJI/MG			
PROPRIETÁRIO JOSE MARIA CANTUÁRIA:3100854615		RESPONSÁVEL TÉCNICO DO MUNICÍPIO	
Assinado de forma digital por JOSE MARIA CANTUÁRIA:3100854615 Dados: 2026.01.09 08:29:10		SARA HELENA DE PADUA:10813356610 Assinado de forma digital por SARA HELENA DE PADUA:10813356610 Dados: 2026.01.09 08:29:17 03707	
MUNICÍPIO DE TOCOS DO MOJI CNPJ: 01.601.656/0001-22		SARA HELENA DE PADUA CREA: MG - 237853	
JOSELITA MORAIS DE SOUZA:63745585100 Assinado de forma digital por JOSELITA MORAIS DE SOUZA:63745585100 Dados: 2026.01.09 08:29:10			
JOSELITA MORAIS DE SOUZA DEPARTAMENTO MUNICIPAL DE SAÚDE			


PROJETO HIDROSSANITÁRIO					
PROJETO HIDROSSANITÁRIO		CONTRATADO: Talis Henrique Pereira Fonseca Endereço: Rua Nereide, Nº 21, Vila Nova, Fátima - MG Telefone: (35) 3 9879-0332 E-mail: eng.talishenrique@gmail.com		SECRETARIA SECRETARIA DE ATENÇÃO PRIMÁRIA À SAÚDE OBRA: CONSTRUÇÃO DE IMÓVEL COMERCIAL	
Contratado CRIA-MG, 2644350		PROJETO UBS PORTE 1		Número Cliente 47/2024	
FPRO DATA 31/07/2024		APROV DATA 31/07/2024		UNIDADE: (CÍRCULO INDICADO) cm	
NOME VIZITE		TÍTULO: DETALHES HIDRÁULICOS, NOTAS E LEGENDAS.		REFERÊNCIA (1) (TRIEIRO) 	
HIDR		ESCALA: INDICADAS NO DESENHO		FOLHA: 03/07	
14		15	1	16	

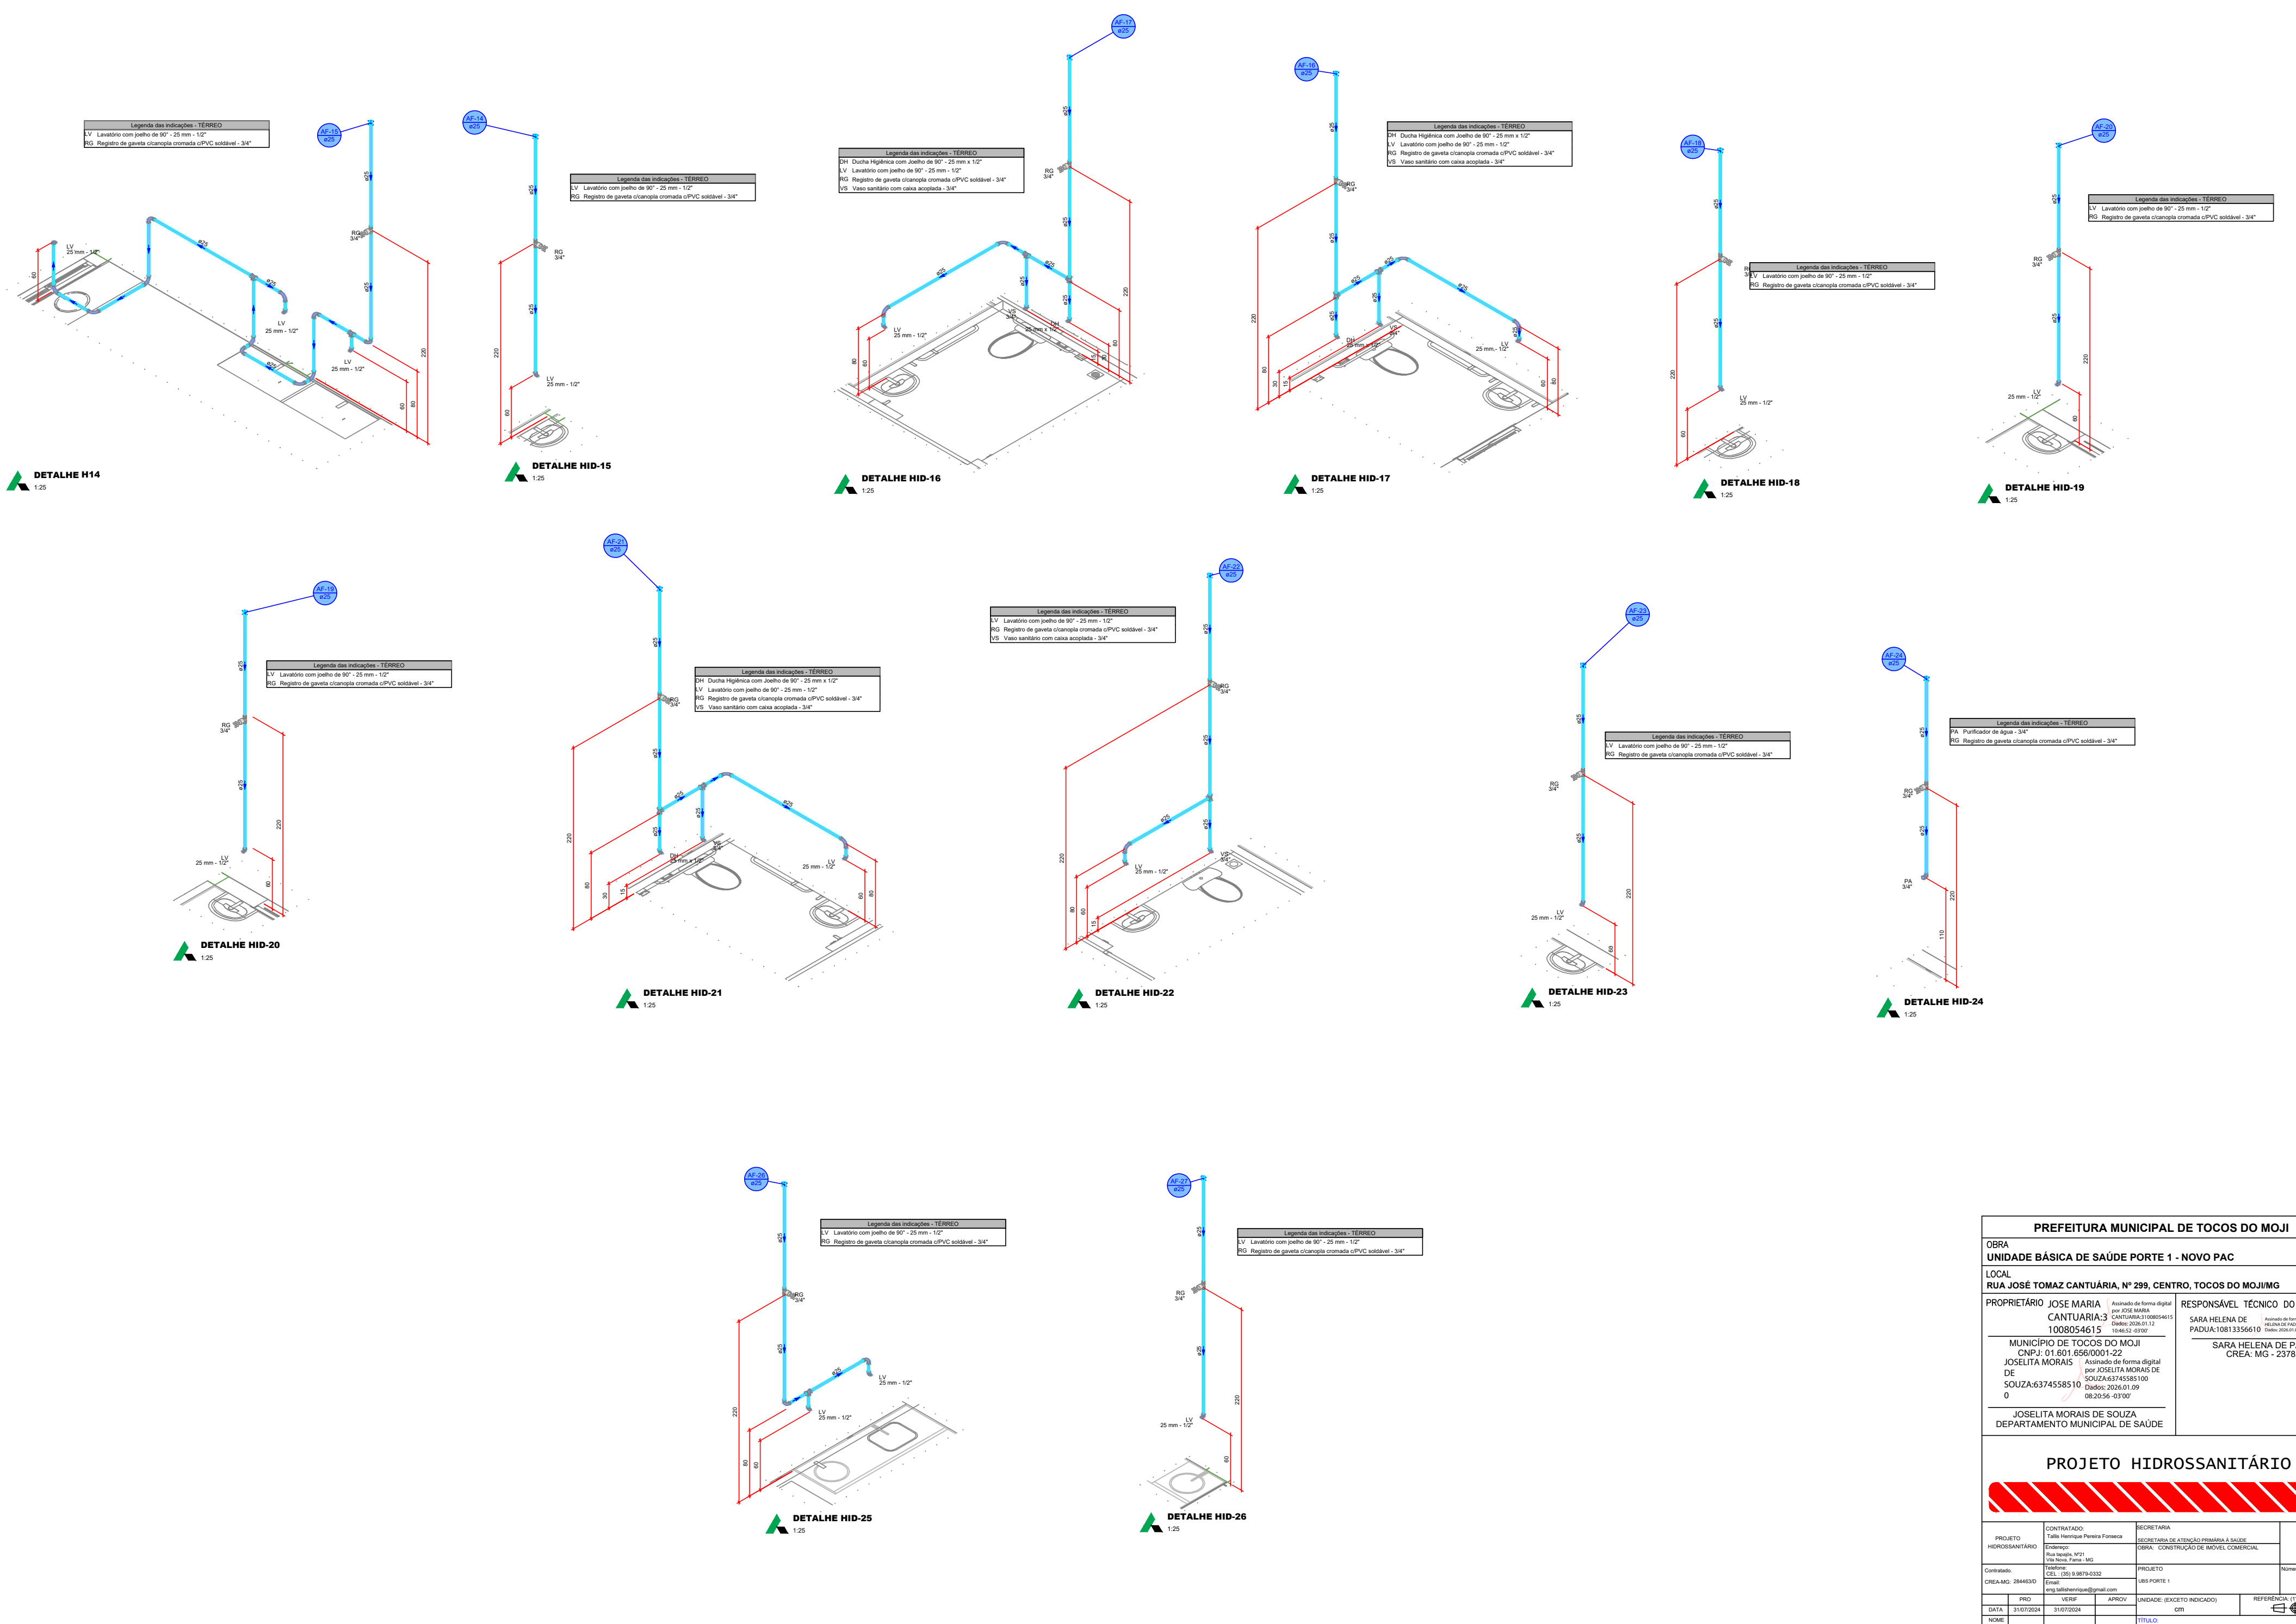

PREFEITURA MUNICIPAL DE TOCOS DO MOJI			
OBRA UNIDADE BÁSICA DE SAÚDE PORTE 1 - NOVO PAC			
LOCAL RUA JOSÉ TOMAZ CANTUÁRIA, Nº 299, CENTRO, TOCOS DO MOJIMING			
PROPRIETÁRIO JOSE MARIA CANTUÁRIA:3 1008054615		RESPONSÁVEL TÉCNICO DO MUNICÍPIO	
Assinado de forma digital por JOSE MARIA CANTUÁRIA:3 1008054615 Data: 2025.01.12 10:46:52 -03'00'		Assinado de forma digital por SARA HELENA DE PADUA:10813356610 Data: 2025.01.09 08:20:56 -03'00'	
MUNICÍPIO DE TOCOS DO MOJI CNPJ: 01.601.656/0001-22 JOSELITA MORAIS DE SOUZA:6374558510 0		SARA HELENA DE PADUA CREA: MG - 237853	
Assinado de forma digital por JOSELITA MORAIS DE SOUZA:6374558510 Data: 2025.01.09 08:20:56 -03'00'			
JOSELITA MORAIS DE SOUZA DEPARTAMENTO MUNICIPAL DE SAÚDE			

PROJETO HIDROSSANITÁRIO			
PROJETO HIDROSSANITÁRIO	CONTRATADO: Tafis Henrique Pereira Fonseca Endereço: Rua Tapuia, Nº21 Vila Nova, Fátima - MG Telefone: CEL: (35) 9 9879-0332 E-mail: eng.tafishenrique@gmail.com	SECRETARIA SECRETARIA DE ATENÇÃO PRIMÁRIA À SAÚDE OBRA: CONSTRUÇÃO DE IMÓVEL COMERCIAL	4
Contratado: CREIA-MG: 284463D	PROJETO URB PORTE 1	Assinado de forma digital por SARA HELENA DE PADUA:10813356610 Data: 2025.01.09 08:20:56 -03'00'	Número Cliente: 47/2024
DATA: 31/03/2024	VERIFICAR 31/03/2024	APPROV 31/03/2024	UNIDADE: (EXCETO INDICADO) CIN
HOME			REFERÊNCIA: (V) (DESEDO)
VIETO			TÍTULO DETALHES HIDRÁULICOS, NOTAS E LEGENDAS
HIDR	ESCALA: INDICADAS NO DESENHO	DESENHO NÚMERO: 00001	MOD: HIDR REVISÃO: 00 FOLHA: 04/07

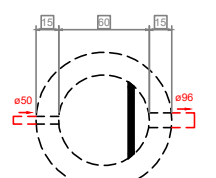

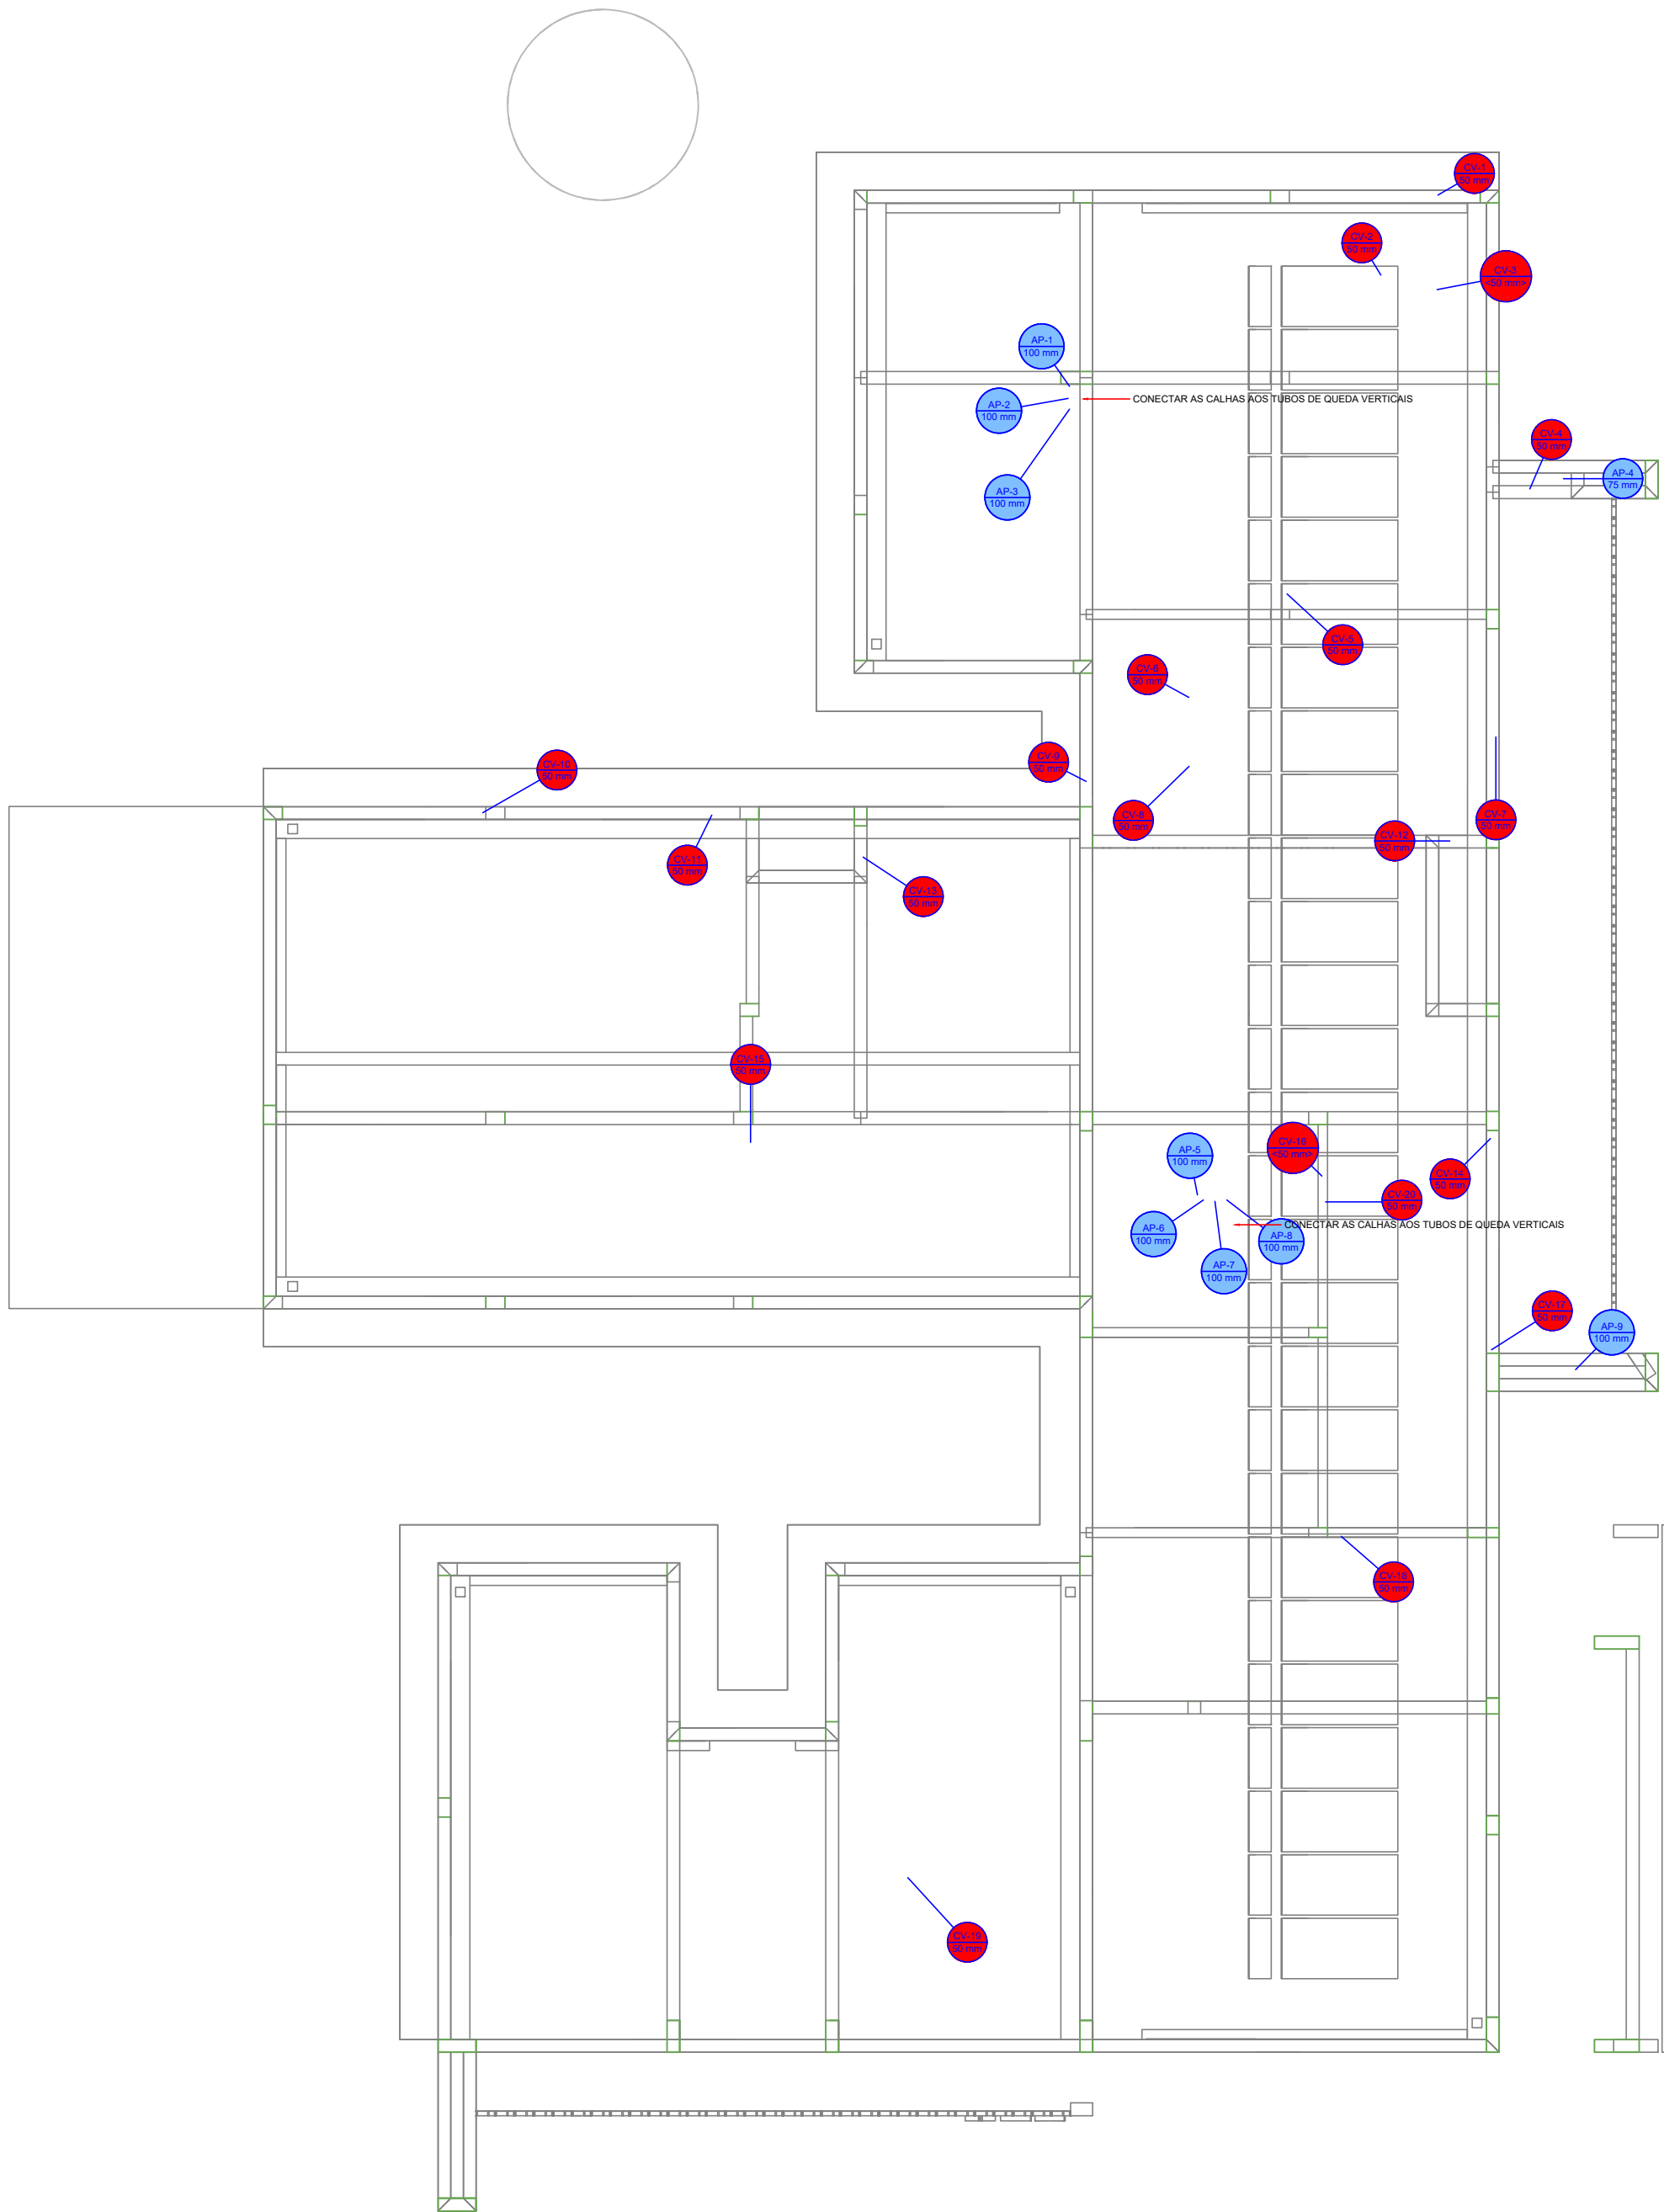





















Legenda de condutos - COBERTURA 1	
Pluvial	
Ventilação	

Legenda - COBERTURA 1	
Linha digital - coluna	
Linha simples - coluna	
Terminal de ventilação - coluna	

PLANTA - SANITÁRIO - COBERTURA
ESC. 1/50

PREFEITURA MUNICIPAL DE TOCOS DO MOJI			
OBRA UNIDADE BÁSICA DE SAÚDE PORTE 1 - NOVO PAC			
LOCAL RUA JOSÉ TOMAZ CANTUÁRIA, Nº 299, CENTRO, TOCOS DO MOJIMG			
PROPRIETÁRIO JOSE MARIA CANTUÁRIA:3 1008054615	Assinado de forma digital por JOSE MARIA CANTUÁRIA:3109054615 Data: 2025.01.12 11:08:32 -03'00'	RESPONSÁVEL TÉCNICO DO MUNICÍPIO SARA HELENA DE PADUA:10813356610 Assinado de forma digital por SARA HELENA DE PADUA:10813356610 Data: 2025.01.09 10:48:19 -03'00'	
MUNICÍPIO DE TOCOS DO MOJI CNPJ: 01.601.656/0001-22		SARA HELENA DE PADUA CREA: MG - 237853	
JOSELITA MORAIS DE SOUZA:63745585100 Assinado de forma digital por JOSELITA MORAIS DE SOUZA:63745585100 Data: 2025.01.09 08:21:29 -03'00'		JOSELITA MORAIS DE SOUZA DEPARTAMENTO MUNICIPAL DE SAÚDE	

PROJETO HIDROSSANITÁRIO					
PROJETO HIDROSSANITÁRIO		CONTRATADO: Tafis Henrique Pereira Fonseca Endereço: Rua Nereide, Nº21 Vila Nova, Fátima - MG Telefone: CEL.: (35) 9 9879-0332 E-mail: eng.tafishenrique@gmail.com	SECRETARIA SECRETARIA DE ATENÇÃO PRIMÁRIA À SAÚDE OBRA: CONSTRUÇÃO DE IMÓVEL COMERCIAL		6
Contratado: CREA-MG: 284463D		PROJETO URB PORTE 1	Número Cliente: 47/2024		
DATA 31/07/2024	PRD 31/07/2024	VERIF 31/07/2024	APROV 31/07/2024	UNIDADE: (EXCETO INDICADO) cm	REFERÊNCIA: (1) (TREDRO) 
HOME VISTO	TÍTULO: PLANTA SANITÁRIO COBERTURA, NOTAS E LEGENDAS				
HIDR		ESCALA: INDICADAS NO DESENHO	DESENHO NÚMERO: 00001	MOD: HIDR	REVISÃO: 00
					FOLHA: 06/07

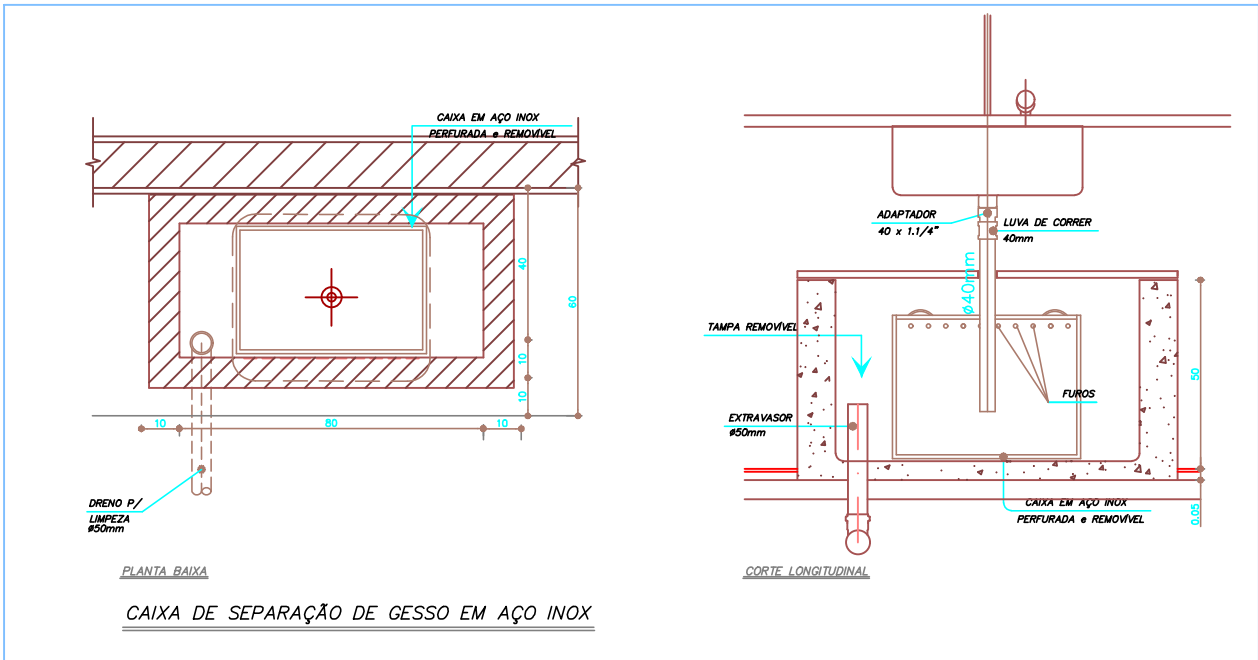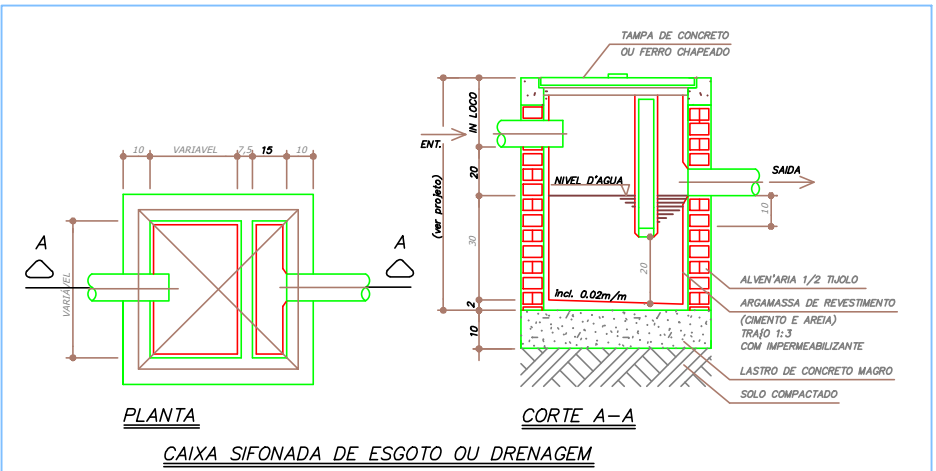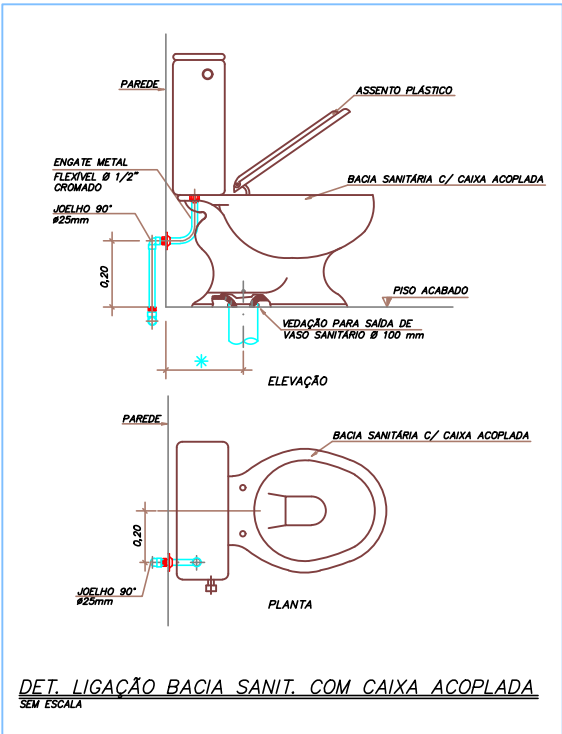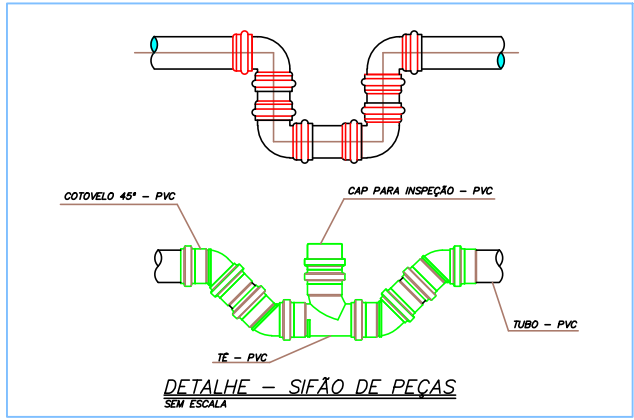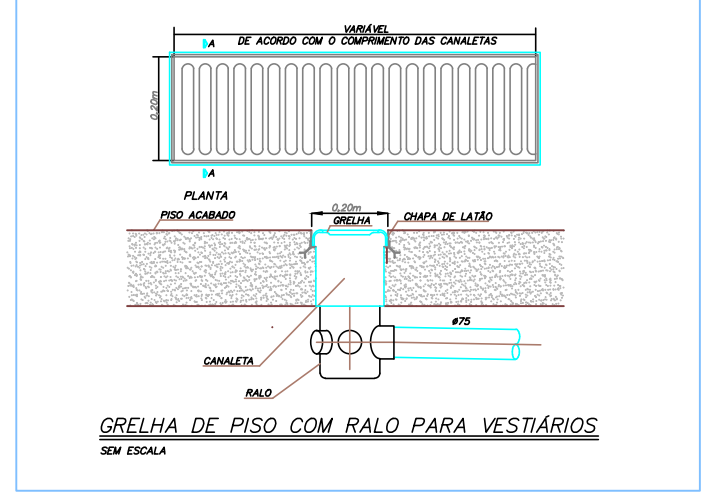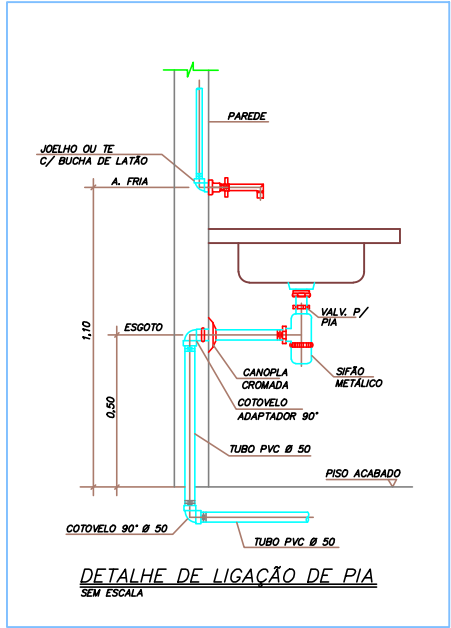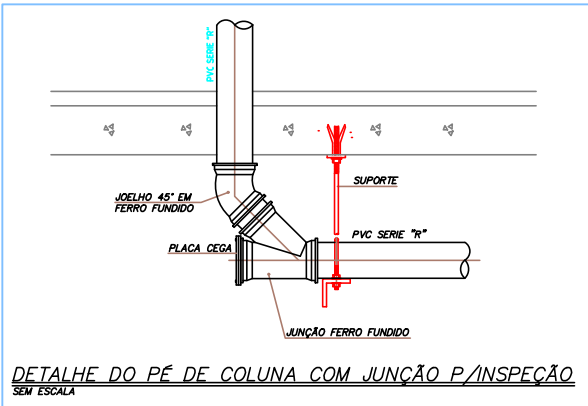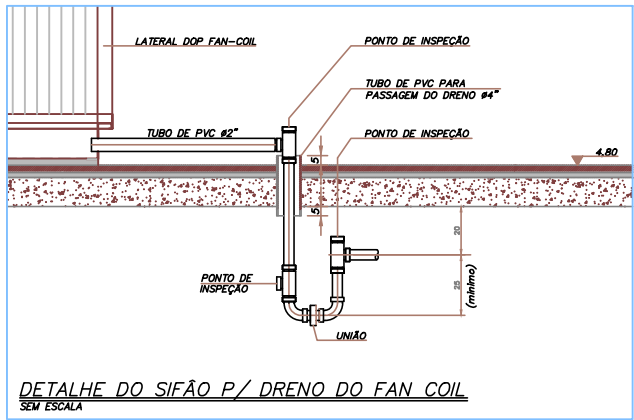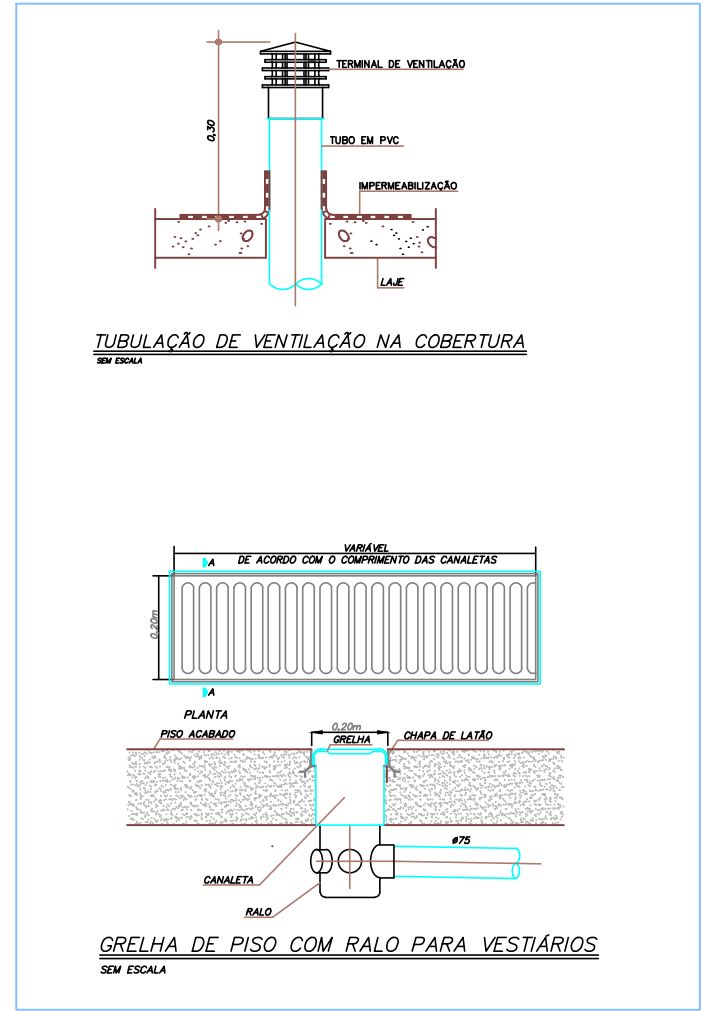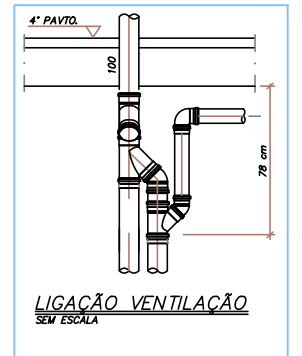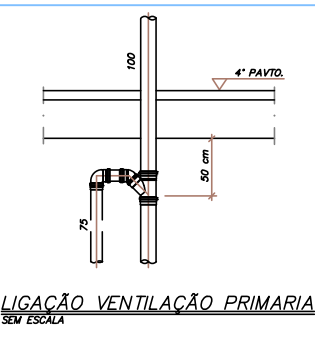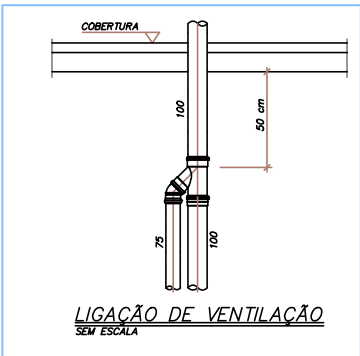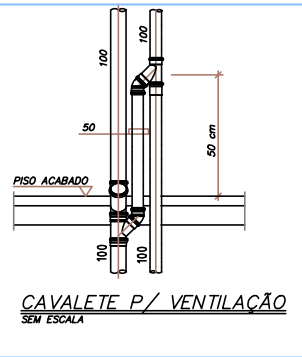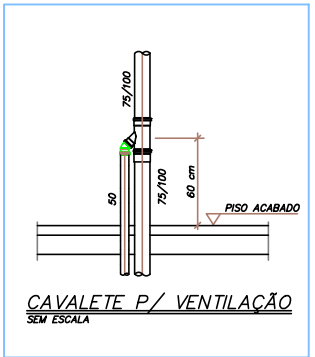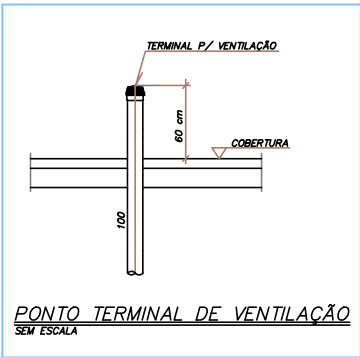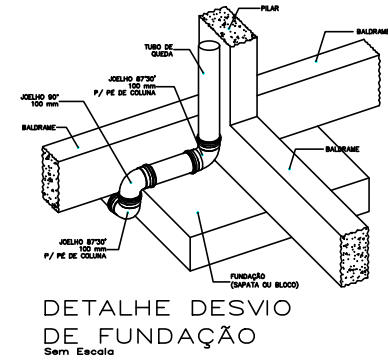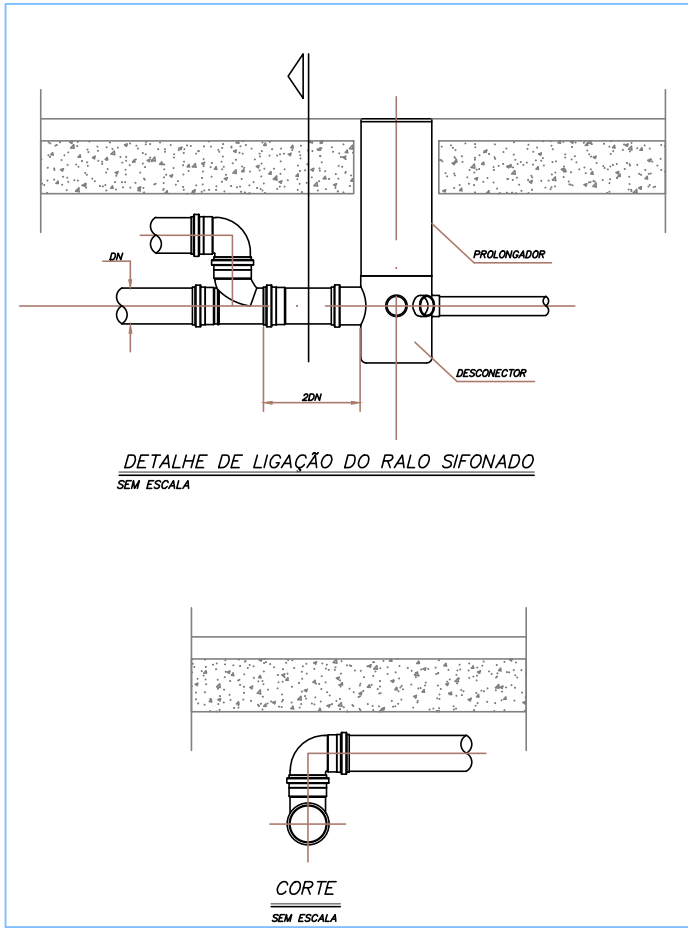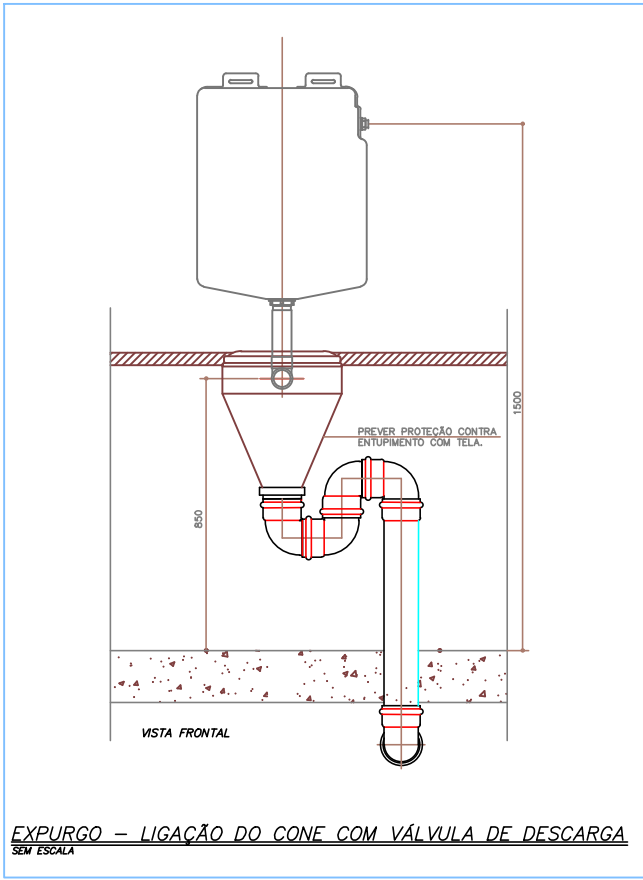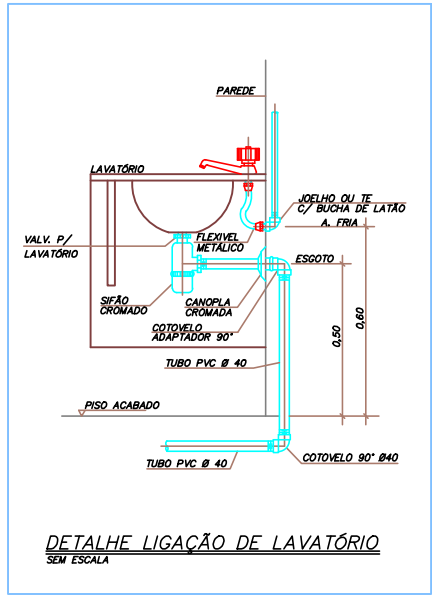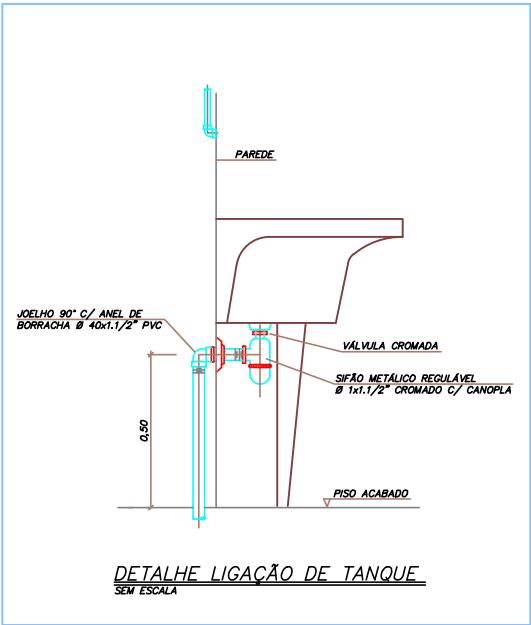

PREFEITURA MUNICIPAL DE TOCOS DO MOJI			
OBRA			
UNIDADE BÁSICA DE SAÚDE PORTE 1 - NOVO PAC			
LOCAL			
RUA JOSÉ TOMAZ CANTUÁRIA, Nº 299, CENTRO, TOCOS DO MOJIMG			
PROPRIETÁRIO JOSE MARIA CANTUÁRIA-3 1008054615		RESPONSÁVEL TÉCNICO DO MUNICÍPIO SARA HELENA DE PADUA-10813356610	
MUNICÍPIO DE TOCOS DO MOJI CNPJ: 01.601.656/0001-22 JOSELITA MORAIS DE SOUZA-63745585100		SARA HELENA DE PADUA CREA: MG - 237853	
PROJETO HIDROSSANITÁRIO			
7			
CONTRATADO: Tati Henrique Pereira Fonseca		CLIENTE: SECRETARIA DE ATENÇÃO PRIMÁRIA À SAÚDE	
Endereço: Rua Teófilo, Nº 21		OBRA: CONSTRUÇÃO DE MÓVEL COMERCIAL	
Cidade: São João del-Rei - MG		ENDEREÇO OBRA: URS PORTE 1	
Telefone: (35) 9 9879-0332		Número Cliente: 47/2024	
E-mail: eng.tatienrique@gmail.com		TÍTULO: DETALHES SANITÁRIOS, NOTAS E LEGENDAS	
PRIMEIRO		SEGUNDO	
TERCEIRO		QUARTO	
QUINTO		SEXTO	
SEXTO		SÉTIMO	
OCTAVO		NONO	
DESENHO NÚMERO: 00001		FOLHA: 07/07	